
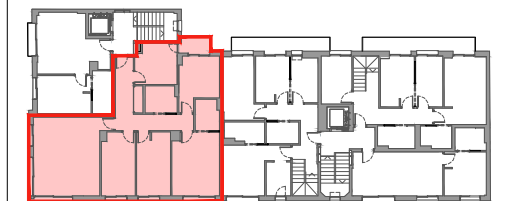


EL PROJECTE NO INCLOU ELS ARMARIS GRAFIATS EN COLOR GRIS NI MOBILIARI DECORATIU.
 PLÀNOL SENSE VALOR CONTRACTUAL
 SUSCEPTIBLE DE SER MODIFICAT DURANT EL DESENVOLUPAMENT DE LES OBRES

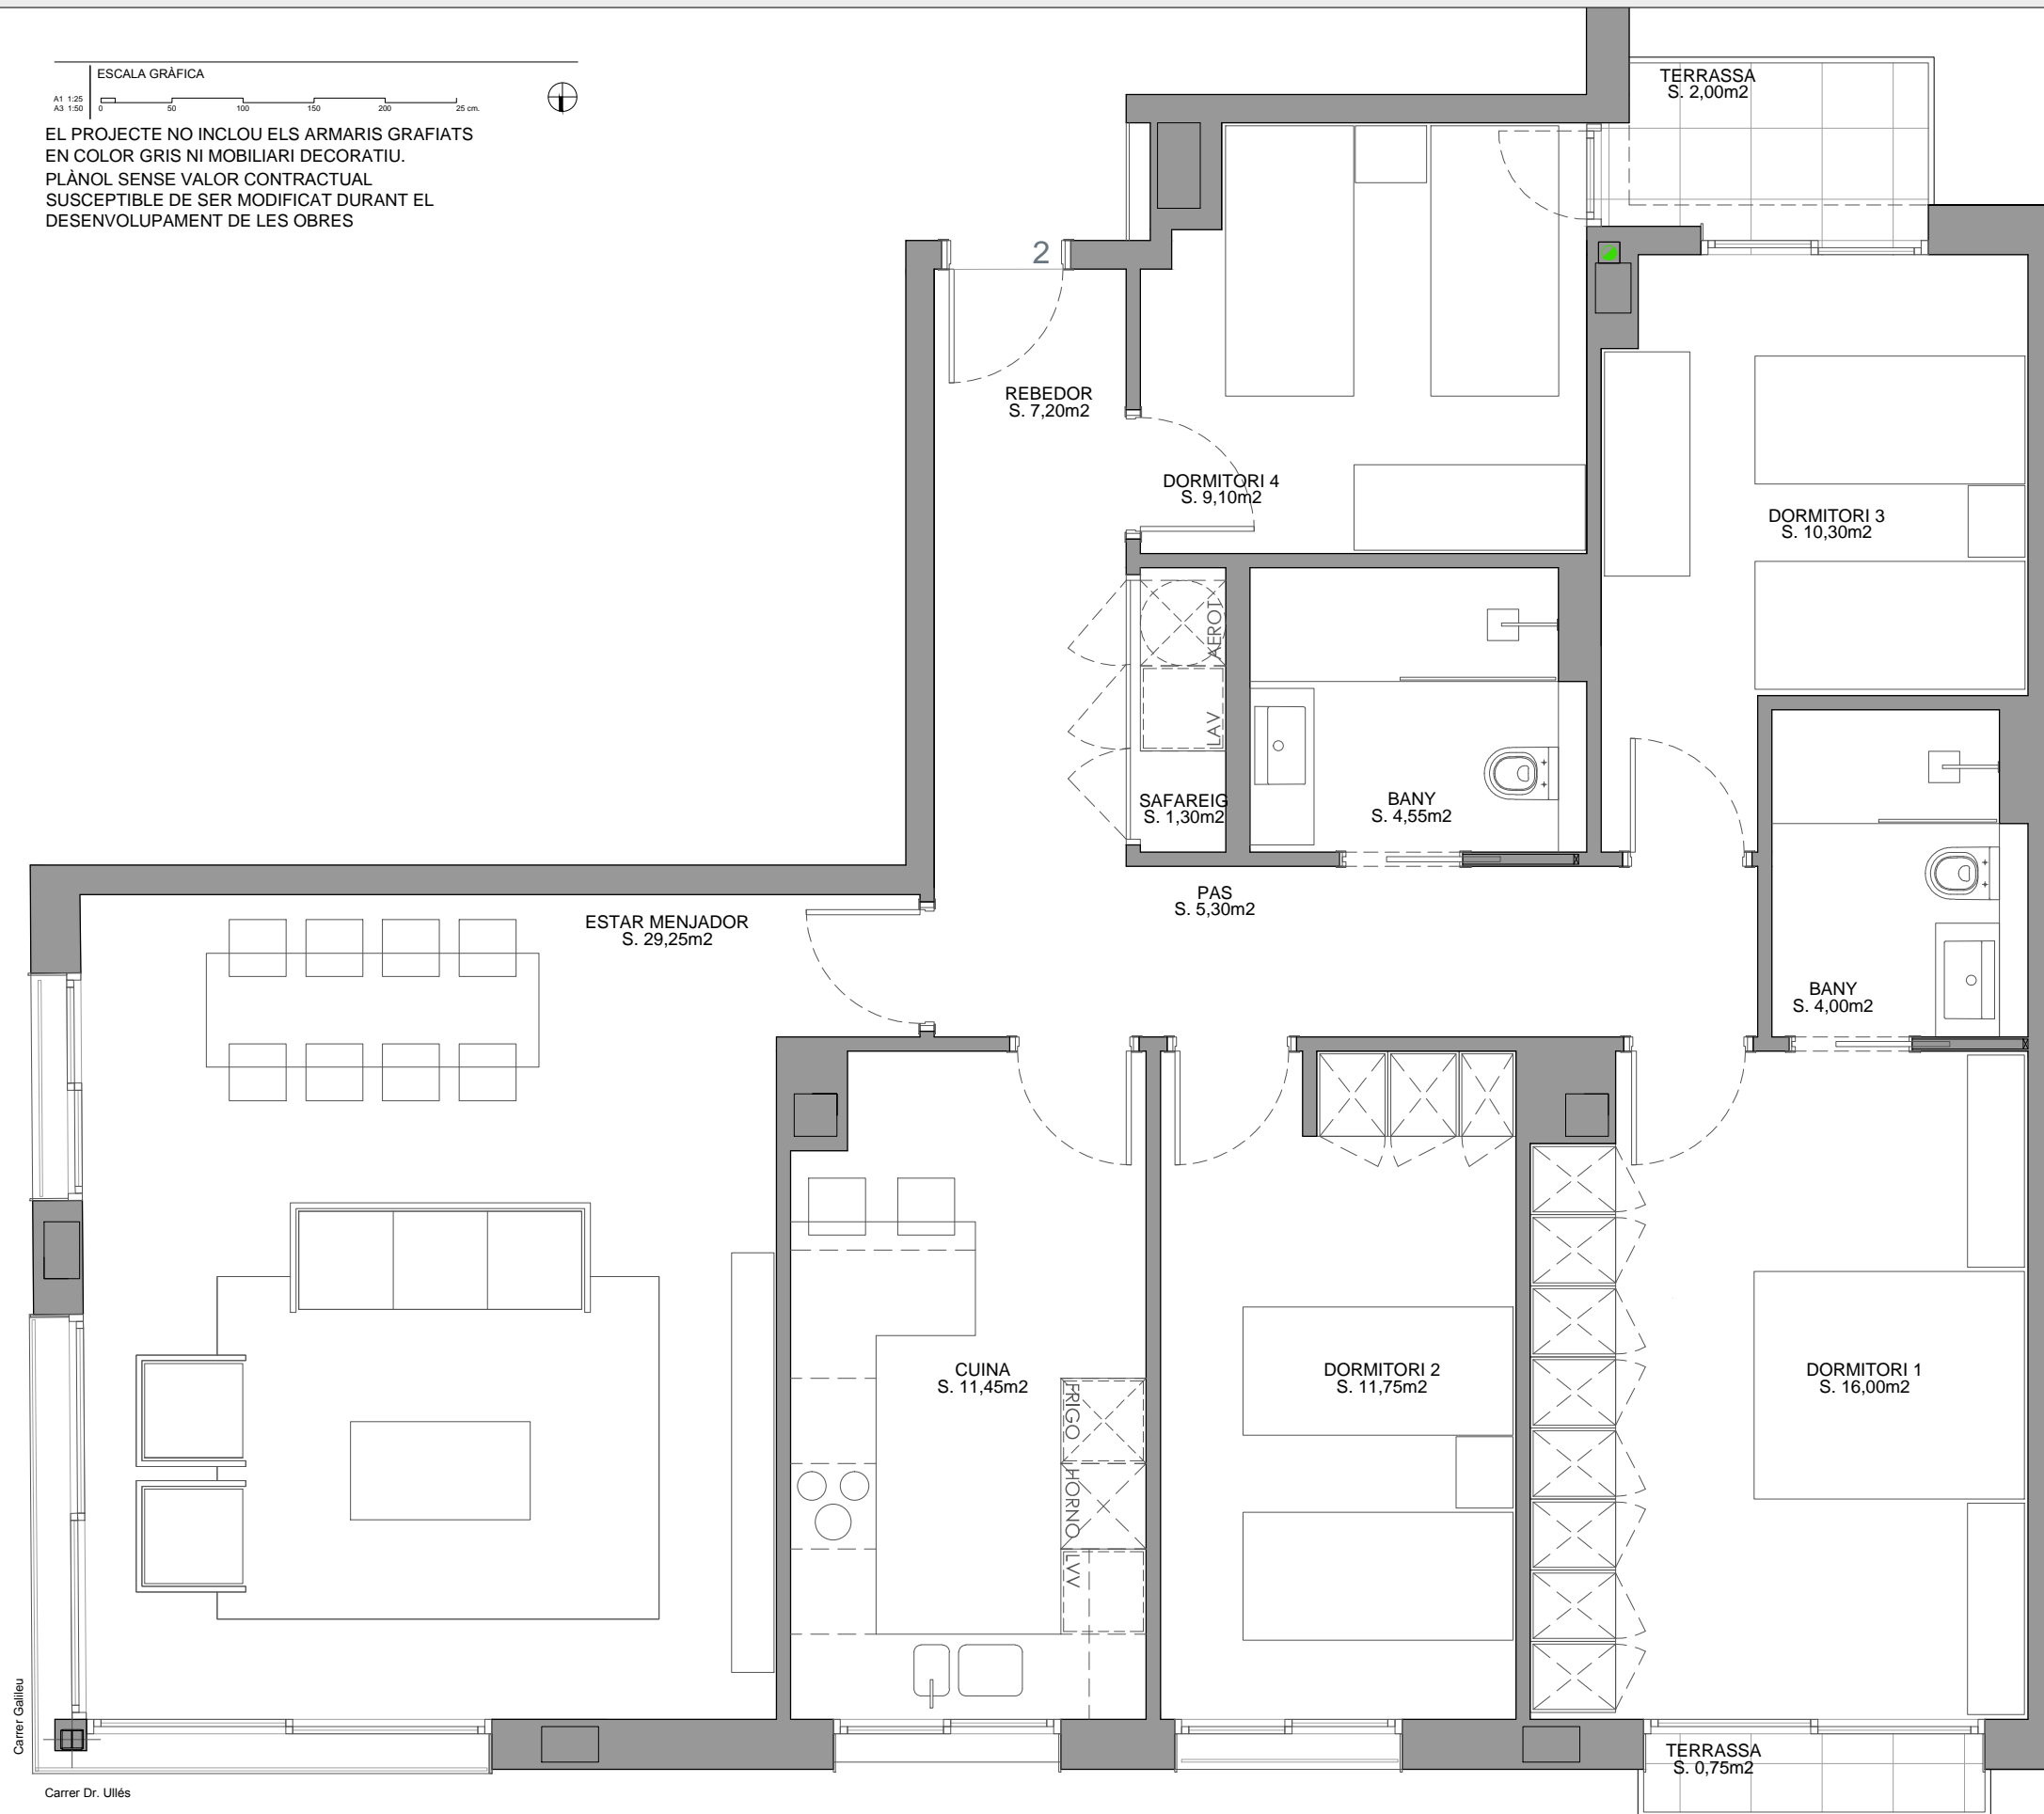

HABITATGE 4 HABITACIONS:

Superfície construïda aprox.: 127,80 m²

TOTAL CONTRUÏDES: **127,80** m²

Terrasses: 0,75 m²

Terrasses: 2,00 m²

PROMOU:

AMBAR IMMOBILIARIA 2014 SLU

PROJECTE:



Carrer Galileu

Carrer Dr. Ullés

PLANTA SEGONA