

PLANTA D'ACCÉS


ESCALA GRÀFICA 1:50

EL PROJECTE NO INCLOU ELS ARMARIS GRAFIATS EN COLOR GRIS NI MOBILIARI DECORATIU.

PLÀNOL SENSE VALOR CONTRACTUAL SUSCEPTIBLE DE SER MODIFICAT DURANT EL DESENVOLUPAMENT DE LES OBRES 18/11/19

HABITATGE DÚPLEX 2 HABITACIONS


SUP. CONSTRUÏDA EXTERIOR	27,07
SUP. CONSTRUÏDA INTERIOR	71,40
TOTAL	98,47 m²

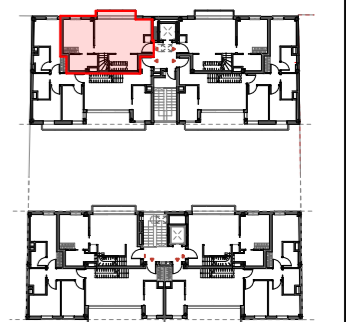

PROMOU:
AMBAR IMMOBILIARIA 2014 S.L.U.

PROJECTE:
DURAN ARQUITECTES S.L.P



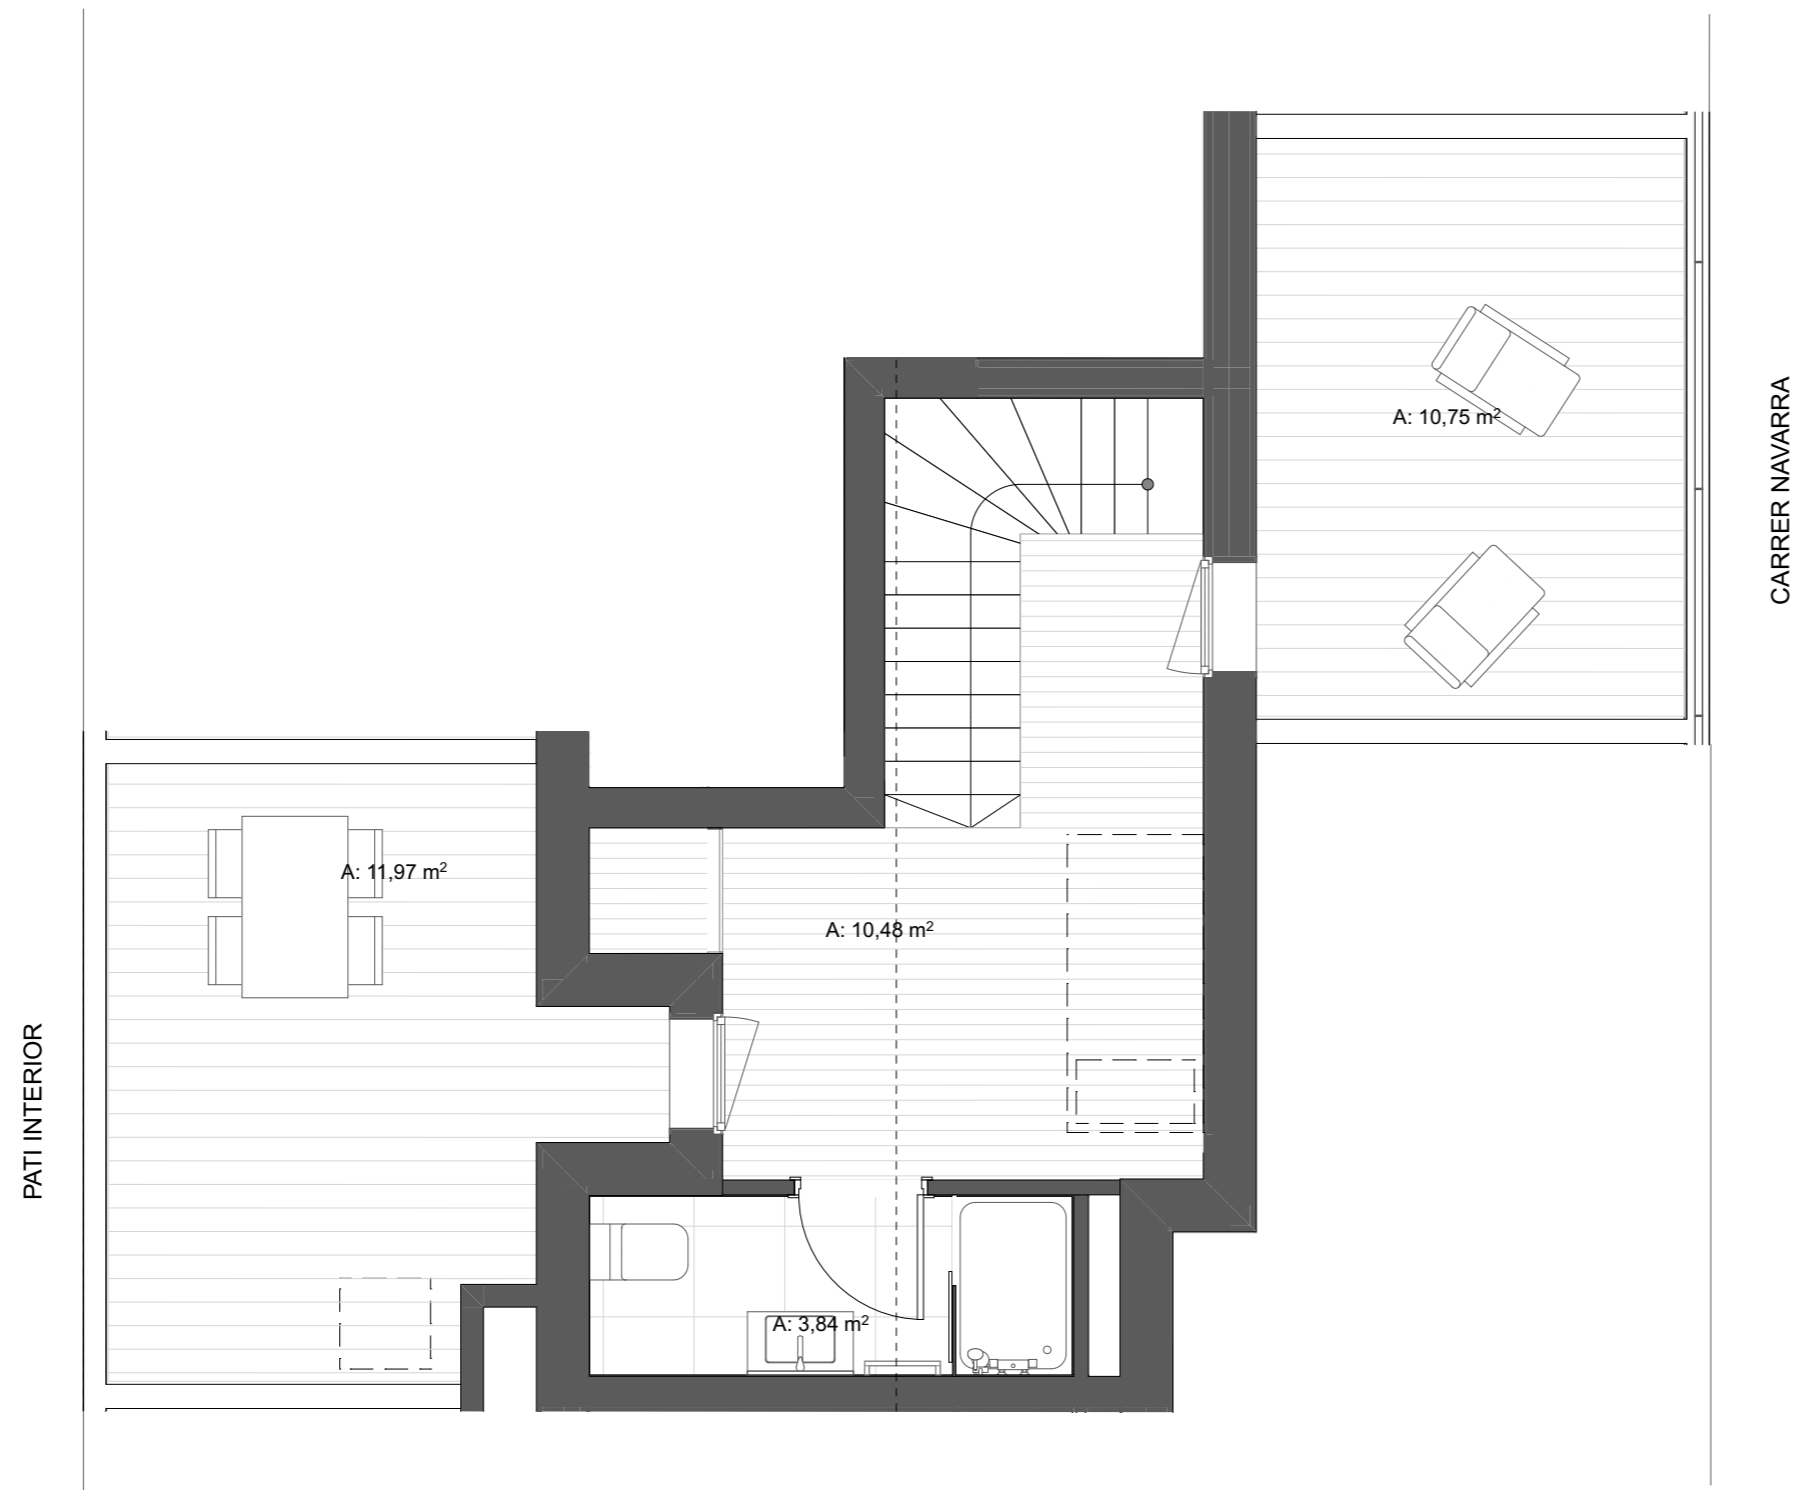


ESCALA GRÀFICA 1:50

EL PROJECTE NO INCLOU ELS ARMARIS GRAFIATS EN COLOR GRIS NI MOBILIARI DECORATIU.

PLÀNOL SENSE VALOR CONTRACTUAL SUSCEPTIBLE DE SER MODIFICAT DURANT EL DESENVOLUPAMENT DE LES OBRES 18/11/19

HABITATGE DÚPLEX 2 HABITACIONS

SUP. CONSTRUÏDA EXTERIOR	27,07
SUP. CONSTRUÏDA INTERIOR	71,40
98,47 m ²	

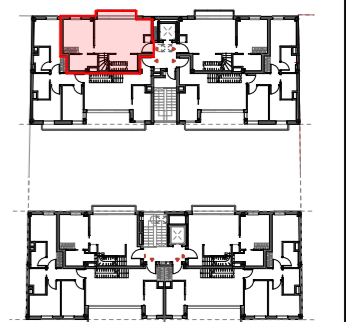

PROMOU:
AMBAR IMMOBILIARIA 2014 S.L.U.

PROJECTE:
DURAN ARQUITECTES S.L.P

