

ESCALA GRÀFICA 1:50


EL PROJECTE NO INCLOU ELS ARMARIS GRAFIATS EN COLOR GRIS NI MOBILIARI DECORATIU.

PLÀNOL SENSE VALOR CONTRACTUAL SUSCEPTIBLE DE SER MODIFICAT DURANT EL DESENVOLUPAMENT DE LES OBRES 18/11/19

PLANTA D'ACCÉS

HABITATGE DÚPLEX 4 HABITACIONS


SUP. CONSTRUÏDA EXTERIOR	53,13
SUP. CONSTRUÏDA INTERIOR	113,74
TOTAL	166,87 m²

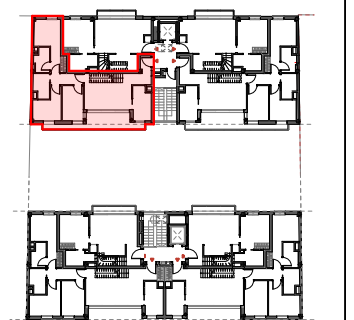

PROMOU:
AMBAR IMMOBILIARIA 2014 S.L.U.


PROJECTE:
DURAN ARQUITECTES S.L.P



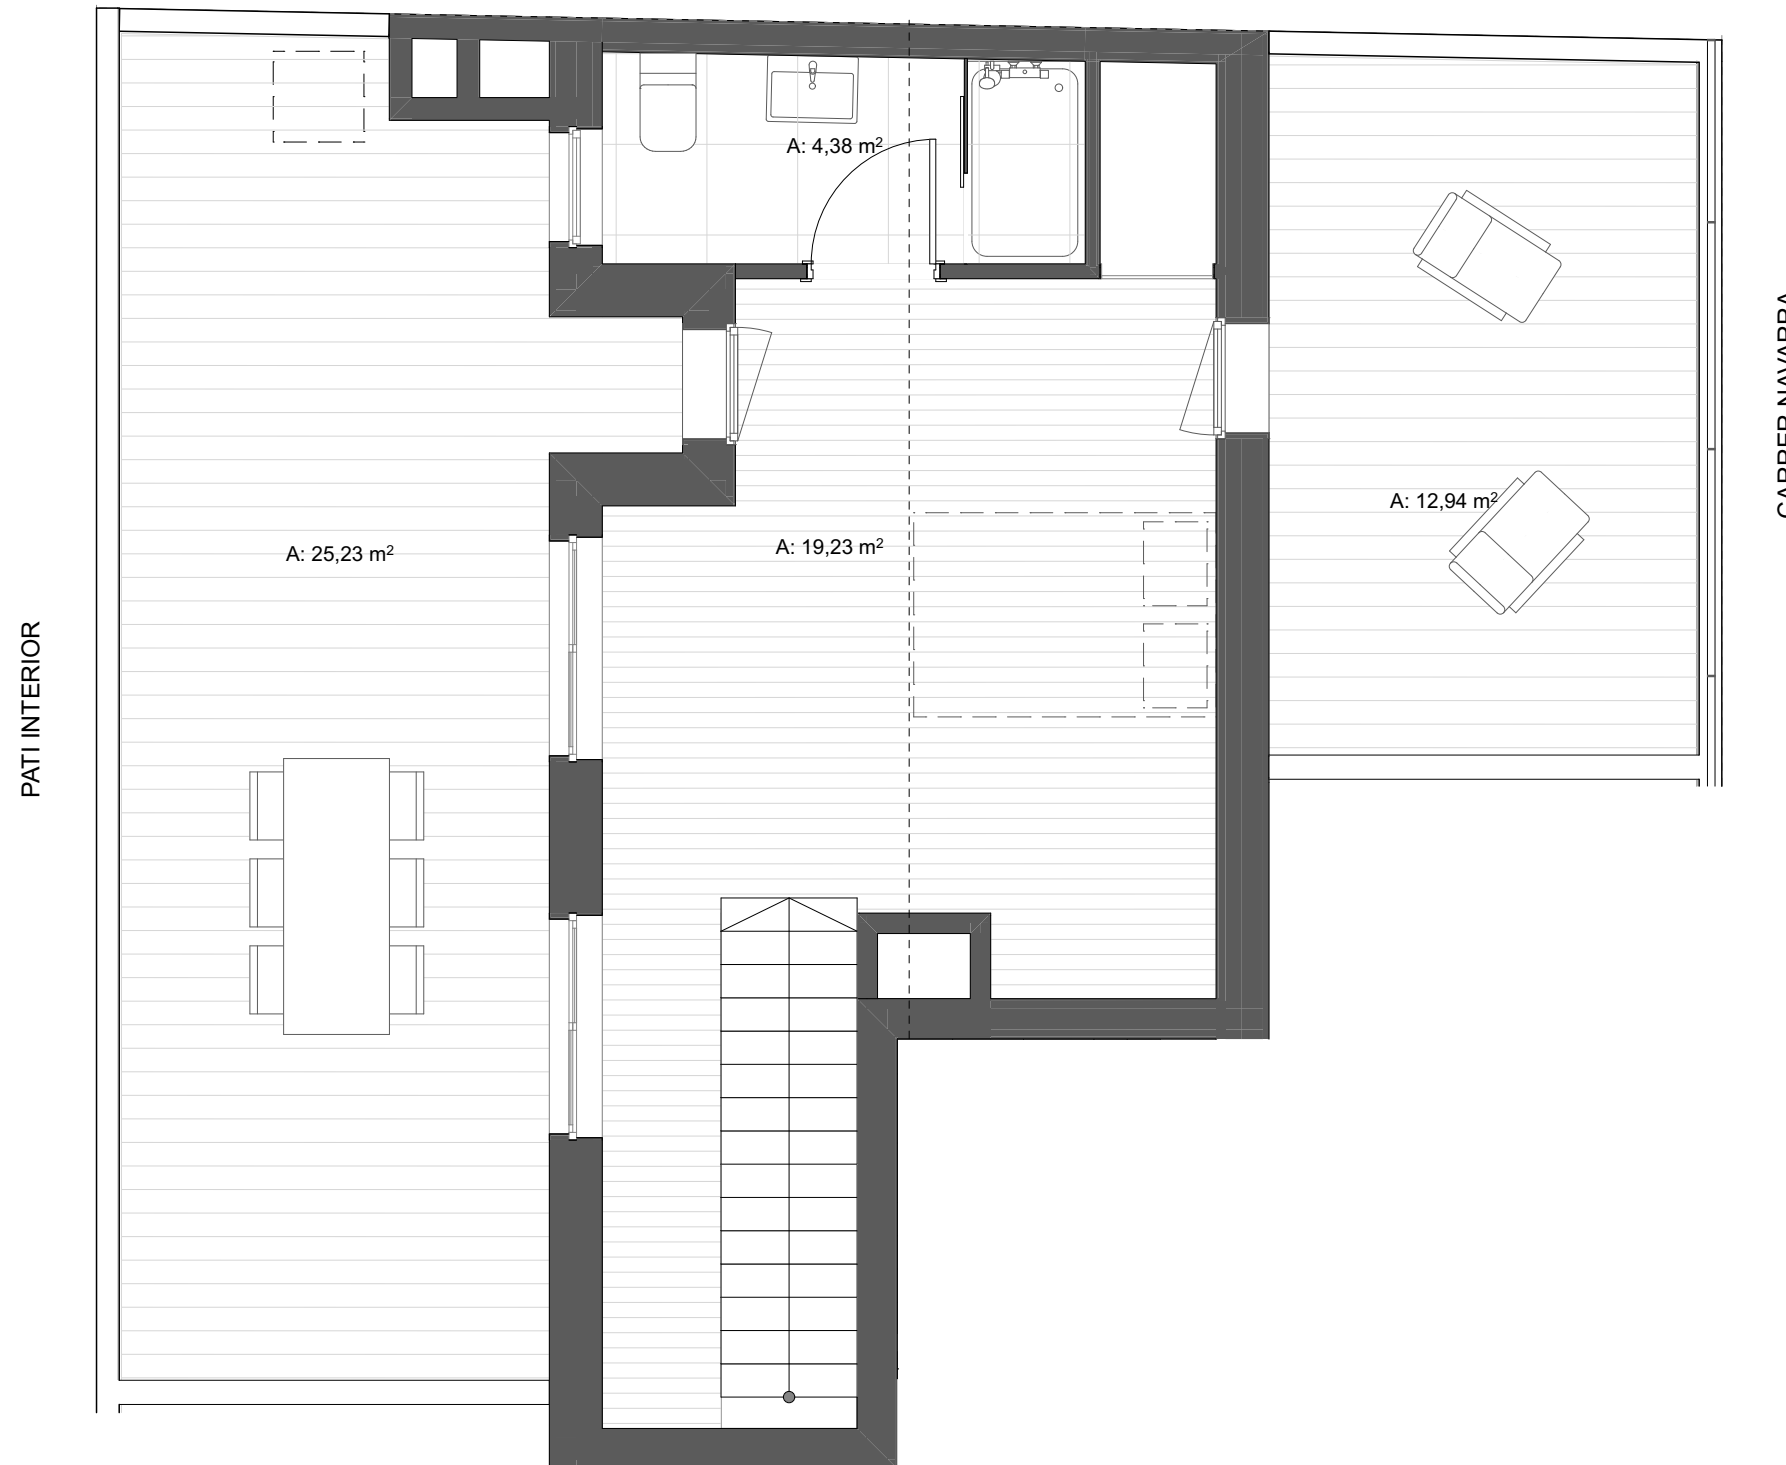

HABITATGE DÚPLEX 4 HABITACIONS

SUP. CONSTRUÏDA EXTERIOR	53,13
SUP. CONSTRUÏDA INTERIOR	113,74
TOTAL	166,87 m²

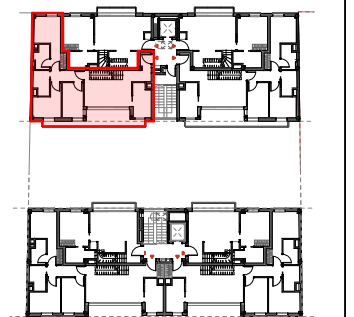

ESCALA GRÀFICA 1:50

EL PROJECTE NO INCLOU ELS ARMARIS GRAFIATS EN COLOR GRIS NI MOBILIARI DECORATIU.
PLÀNOL SENSE VALOR CONTRACTUAL SUSCEPTIBLE DE SER MODIFICAT DURANT EL DESENVOLUPAMENT DE LES OBRES
18/11/19

PLANTA SOTACOBERTA

PROMOU:
AMBAR IMMOBILIARIA 2014 S.L.U.
PROJECTE:
DURAN ARQUITECTES S.L.P

