


HABITATGE DÚPLEX 2 HABITACIONS

| | |
|--------------------------|----------------------|
| SUP. CONSTRUÏDA EXTERIOR | 27,00 |
| SUP. CONSTRUÏDA INTERIOR | 71,01 |
| | 98,01 m ² |

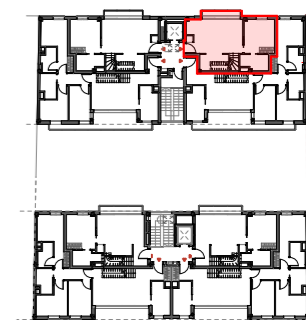


PROMOU:
AMBAR IMMOBILIARIA 2014 S.L.U.
PROJECTE:
DURAN ARQUITECTES S.L.P



ESCALA GRÀFICA 1:50


EL PROJECTE NO INCLOU ELS ARMARIS GRAFIATS EN COLOR GRIS NI MOBILIARI DECORATIU.
PLÀNOL SENSE VALOR CONTRACTUAL SUSCEPTIBLE DE SER MODIFICAT DURANT EL DESENVOLUPAMENT DE LES OBRES
18/11/19

PLANTA D'ACCÉS

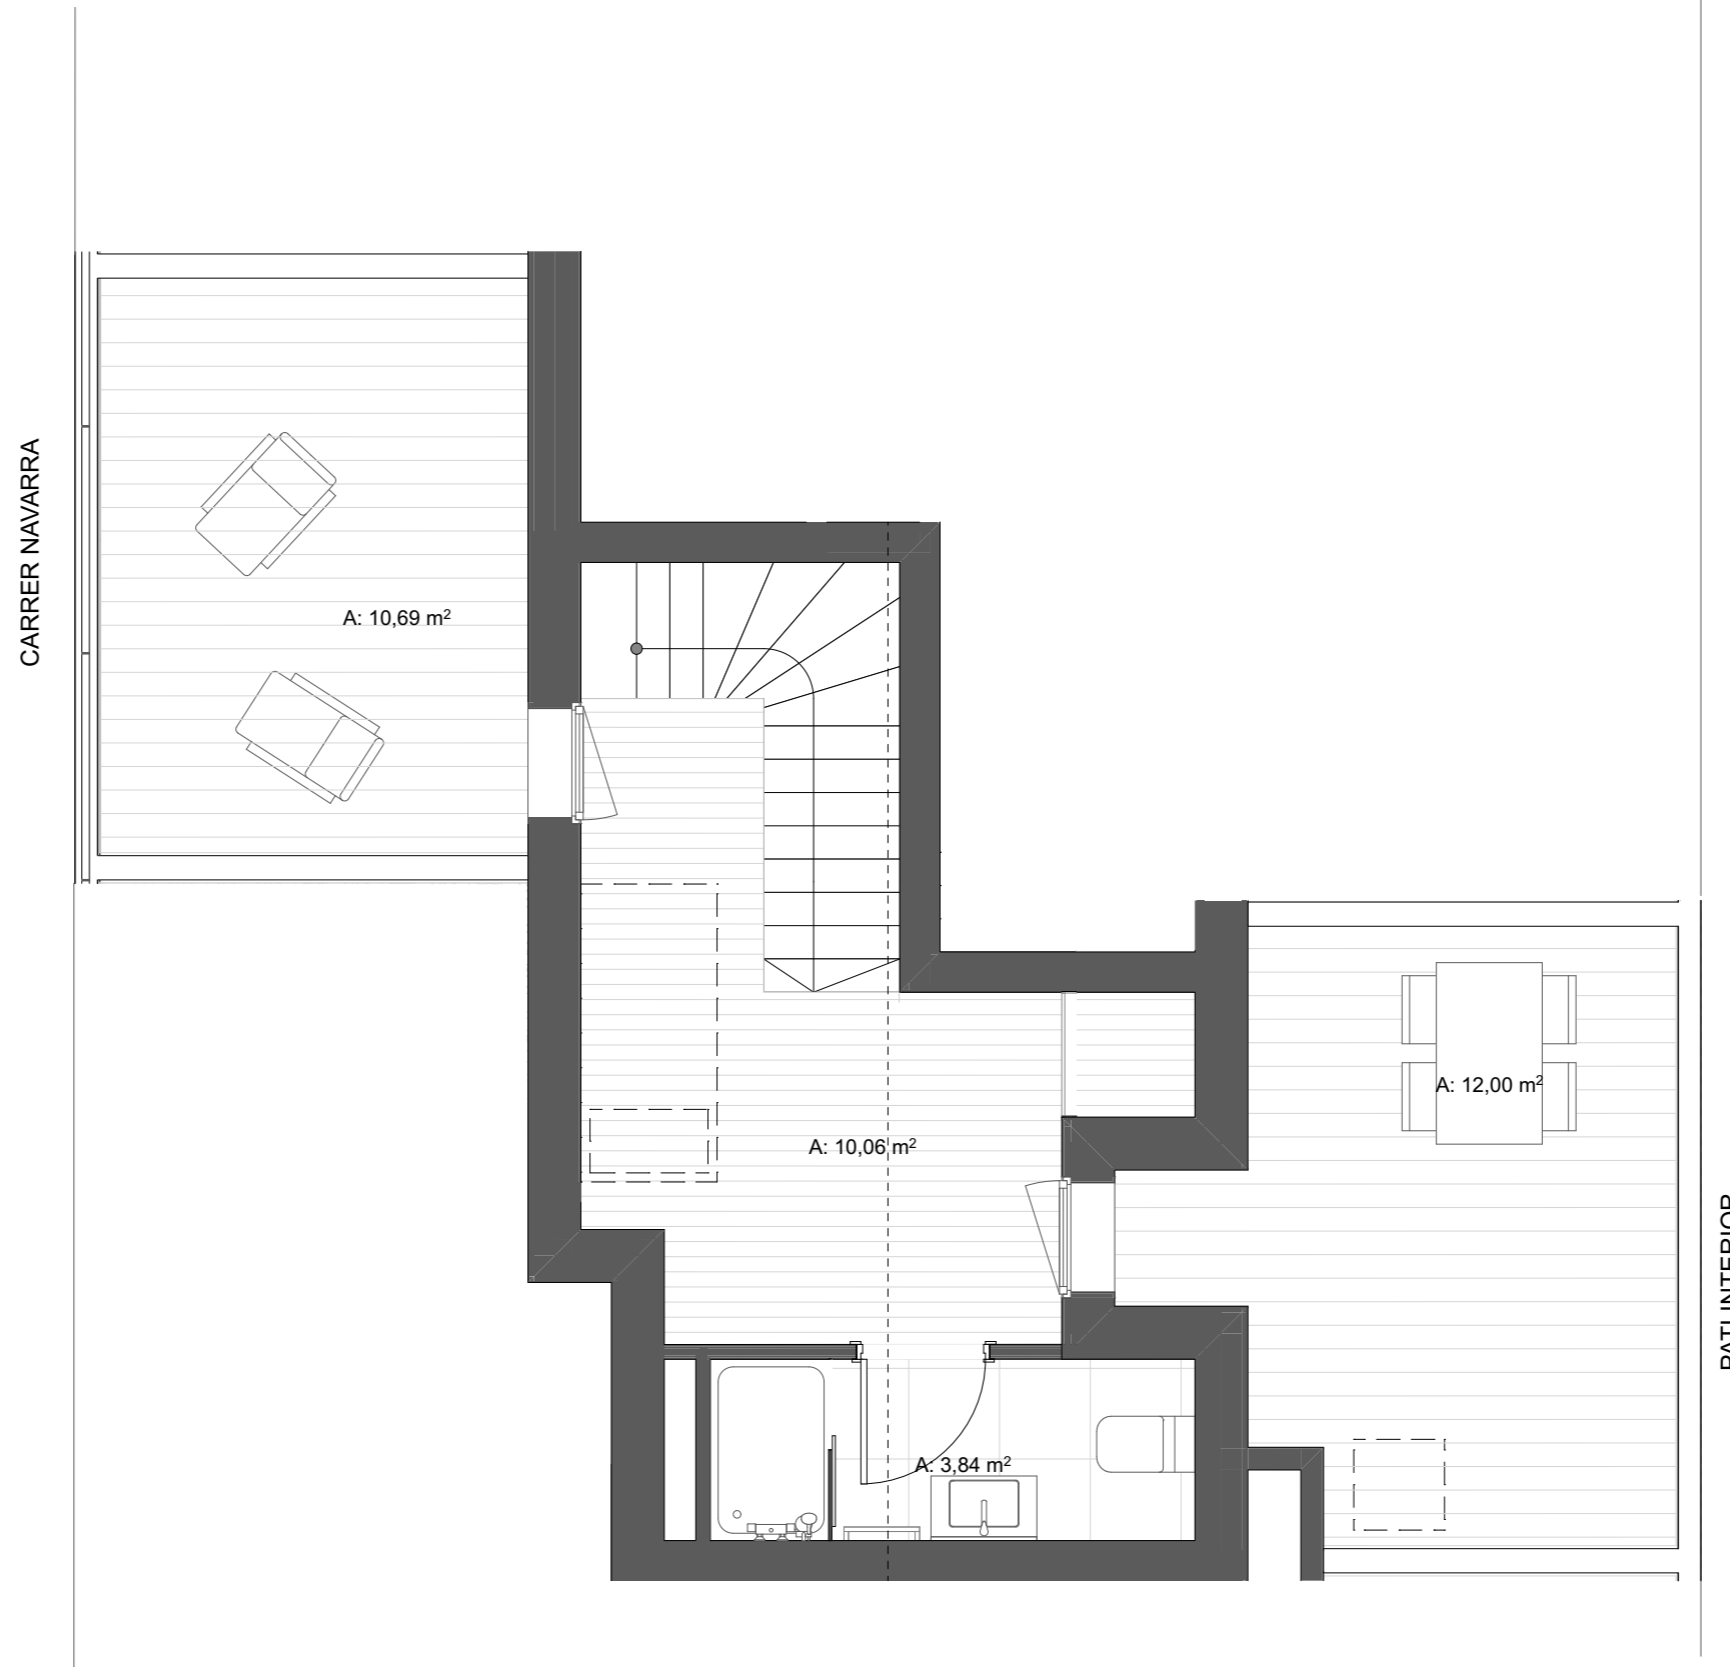

HABITATGE DÚPLEX 2 HABITACIONS

| | |
|--------------------------|-----------------|
| SUP. CONSTRUÏDA EXTERIOR | 27,00 |
| SUP. CONSTRUÏDA INTERIOR | 71,01 |
| TOTAL | 98,01 m² |

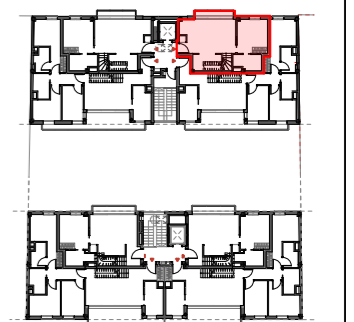

ESCALA GRÀFICA 1:50

EL PROJECTE NO INCLOU ELS ARMARIS GRAFIATS EN COLOR GRIS NI MOBILIARI DECORATIU.
PLÀNOL SENSE VALOR CONTRACTUAL SUSCEPTIBLE DE SER MODIFICAT DURANT EL DESENVOLUPAMENT DE LES OBRES
18/11/19

PLANTA SOTACOBERTA

PROMOU:
AMBAR IMMOBILIARIA 2014 S.L.U.
PROJECTE:
DURAN ARQUITECTES S.L.P

