


HABITATGE DÚPLEX 2 HABITACIONS

SUP. CONSTRUÏDA EXTERIOR	25,53
SUP. CONSTRUÏDA INTERIOR	69,76
TOTAL	95,29 m²

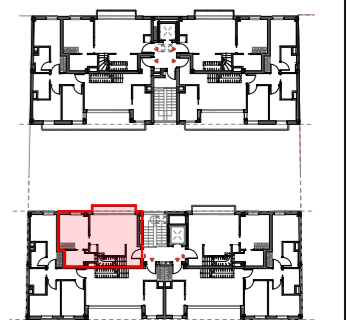


PROMOU:
AMBAR IMMOBILIARIA 2014 S.L.U.
PROJECTE:
DURAN ARQUITECTES S.L.P

darq **AMBAR**
GRUP IMMOBILIARI

ESCALA GRÀFICA 1:50

EL PROJECTE NO INCLOU ELS ARMARIS GRAFIATS EN COLOR GRIS NI MOBILIARI DECORATIU.
PLÀNOL SENSE VALOR CONTRACTUAL SUSCEPTIBLE DE SER MODIFICAT DURANT EL DESENVOLUPAMENT DE LES OBRES
18/11/19

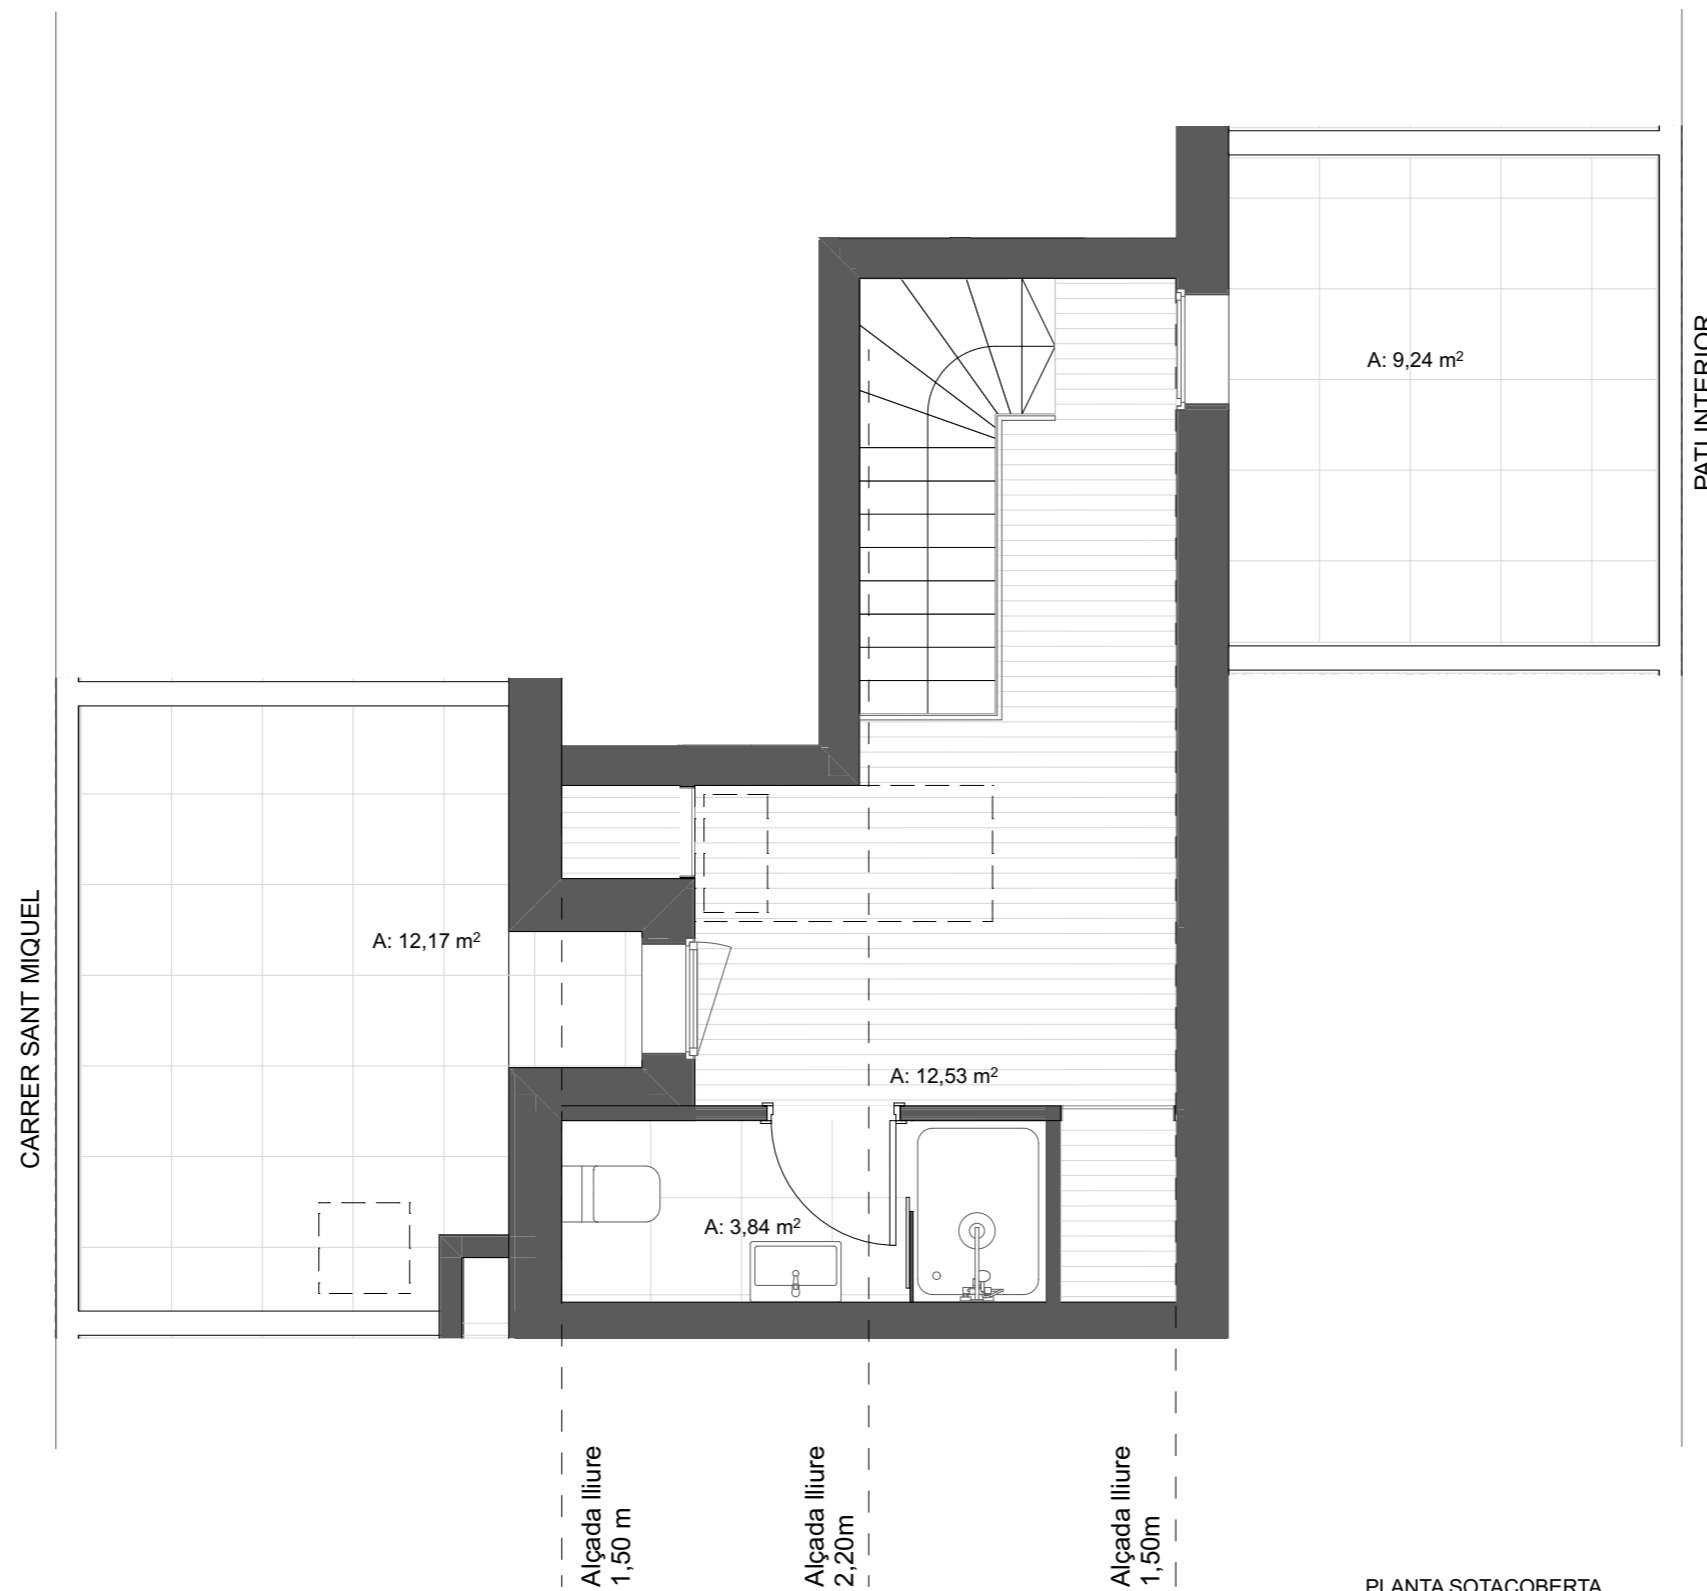


PLANTA SOTACOBERTA

ESCALA GRÀFICA 1:50

EL PROJECTE NO INCLOU ELS ARMARIS GRAFIATS EN COLOR GRIS NI MOBILIARI DECORATIU.
PLÀNOL SENSE VALOR CONTRACTUAL SUSCEPTIBLE DE SER MODIFICAT DURANT EL DESENVOLUPAMENT DE LES OBRES
18/11/19

HABITATGE DÚPLEX 2 HABITACIONS

SUP. CONSTRUÏDA EXTERIOR	25,53
SUP. CONSTRUÏDA INTERIOR	69,76
TOTAL	95,29 m²

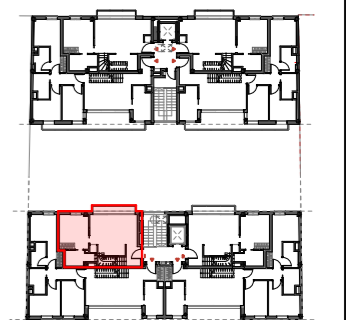

PROMOU:
AMBAR IMMOBILIARIA 2014 S.L.U.
PROJECTE:
DURAN ARQUITECTES S.L.P

darq **AMBAR**
GRUP IMMOBILIARI