



HABITATGE DÚPLEX 2 HABITACIONS

SUP. CONSTRUÏDA EXTERIOR	56,48
SUP. CONSTRUÏDA INTERIOR	121,08
TOTAL	177,56 m²



PROMOU:
AMBAR IMMOBILIARIA 2014 S.L.U.
PROJECTE:
DURAN ARQUITECTES S.L.P




ESCALA GRÀFICA 1:50

EL PROJECTE NO INCLOU ELS ARMARIS GRAFIATS EN COLOR GRIS NI MOBILIARI DECORATIU.
PLÀNOL SENSE VALOR CONTRACTUAL SUSCEPTIBLE DE SER MODIFICAT DURANT EL DESENVOLUPAMENT DE LES OBRES
18/11/19

PATI INTERIOR

PLANTA D'ACCÉS

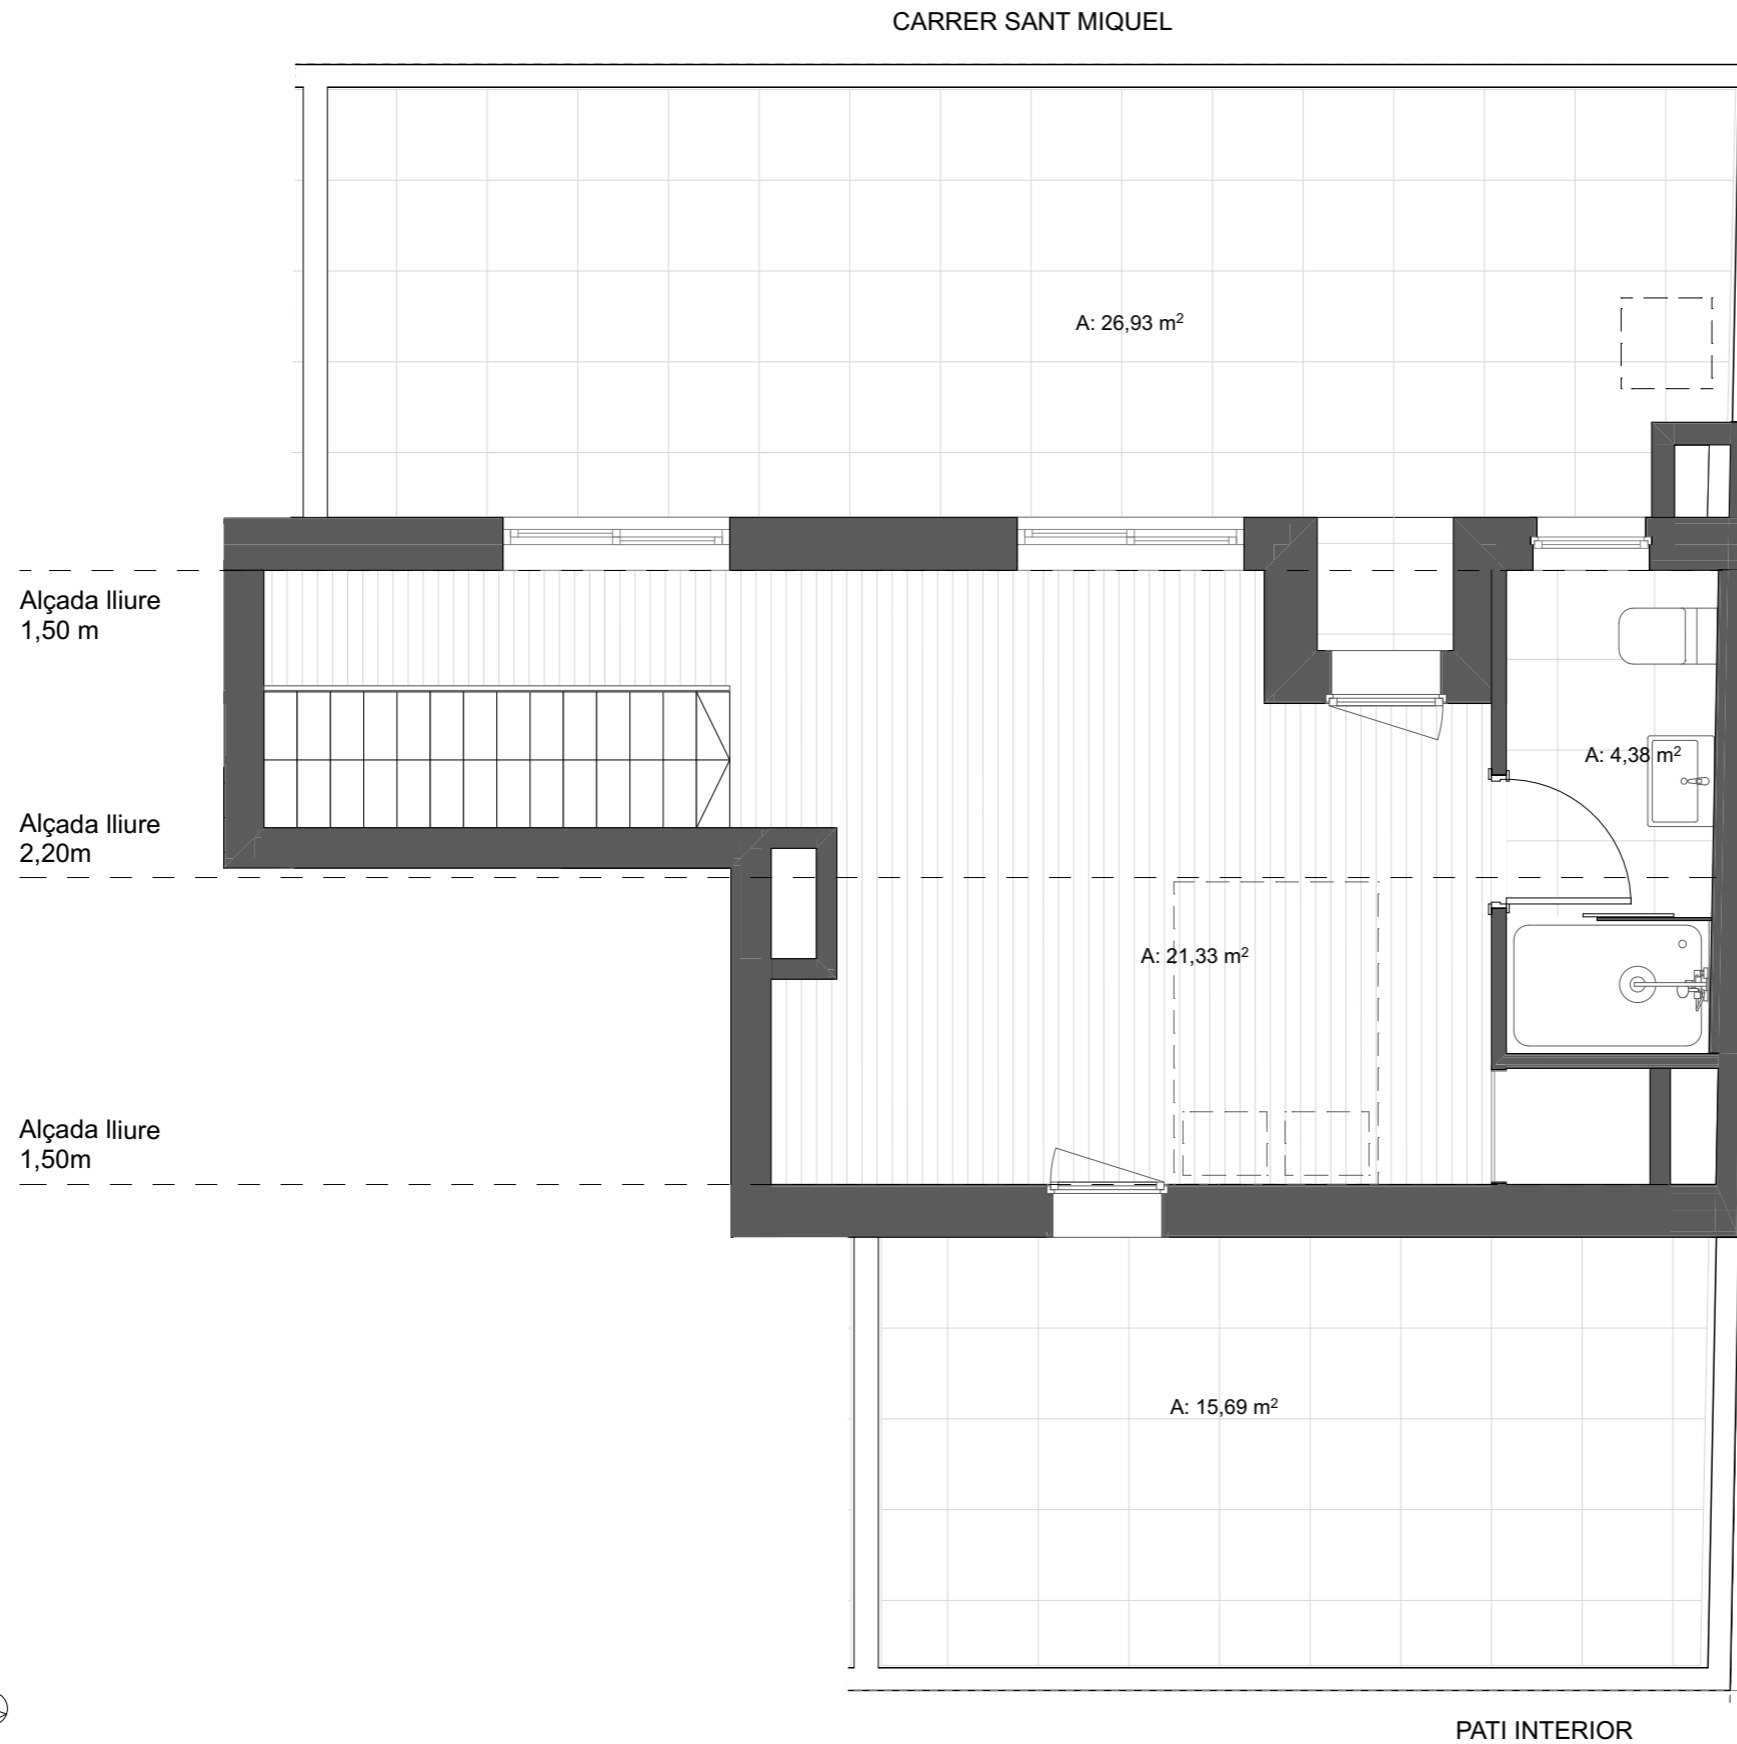

HABITATGE DÚPLEX 2 HABITACIONS

SUP. CONSTRUÏDA EXTERIOR	56,48
SUP. CONSTRUÏDA INTERIOR	121,08
TOTAL	177,56 m²



PROMOU:
AMBAR IMMOBILIARIA 2014 S.L.U.
PROJECTE:
DURAN ARQUITECTES S.L.P



ESCALA GRÀFICA 1:50

EL PROJECTE NO INCLOU ELS ARMARIS GRAFIATS EN COLOR GRIS NI MOBILIARI DECORATIU.

PLÀNOL SENSE VALOR CONTRACTUAL SUSCEPTIBLE DE SER MODIFICAT DURANT EL DESENVOLUPAMENT DE LES OBRES

19/11/19

PLANTA SOTACOBERTA