


HABITATGE DÚPLEX 2 HABITACIONS

SUP. CONSTRUÏDA EXTERIOR	27,61
SUP. CONSTRUÏDA INTERIOR	70,49
<b>TOTAL</b>	<b>98,10 m²</b>

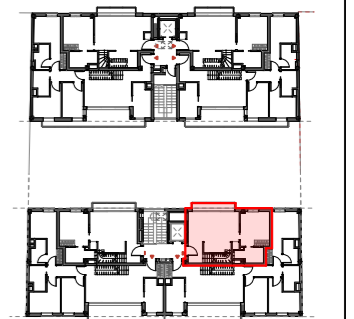


**PROMOU:**  
AMBAR IMMOBILIARIA 2014 S.L.U.  
**PROJECTE:**  
DURAN ARQUITECTES S.L.P




ESCALA GRÀFICA 1:50

EL PROJECTE NO INCLOU ELS ARMARIS GRAFIATS EN COLOR GRIS NI MOBILIARI DECORATIU.  
PLÀNOL SENSE VALOR CONTRACTUAL SUSCEPTIBLE DE SER MODIFICAT DURANT EL DESENVOLUPAMENT DE LES OBRES  
18/11/19

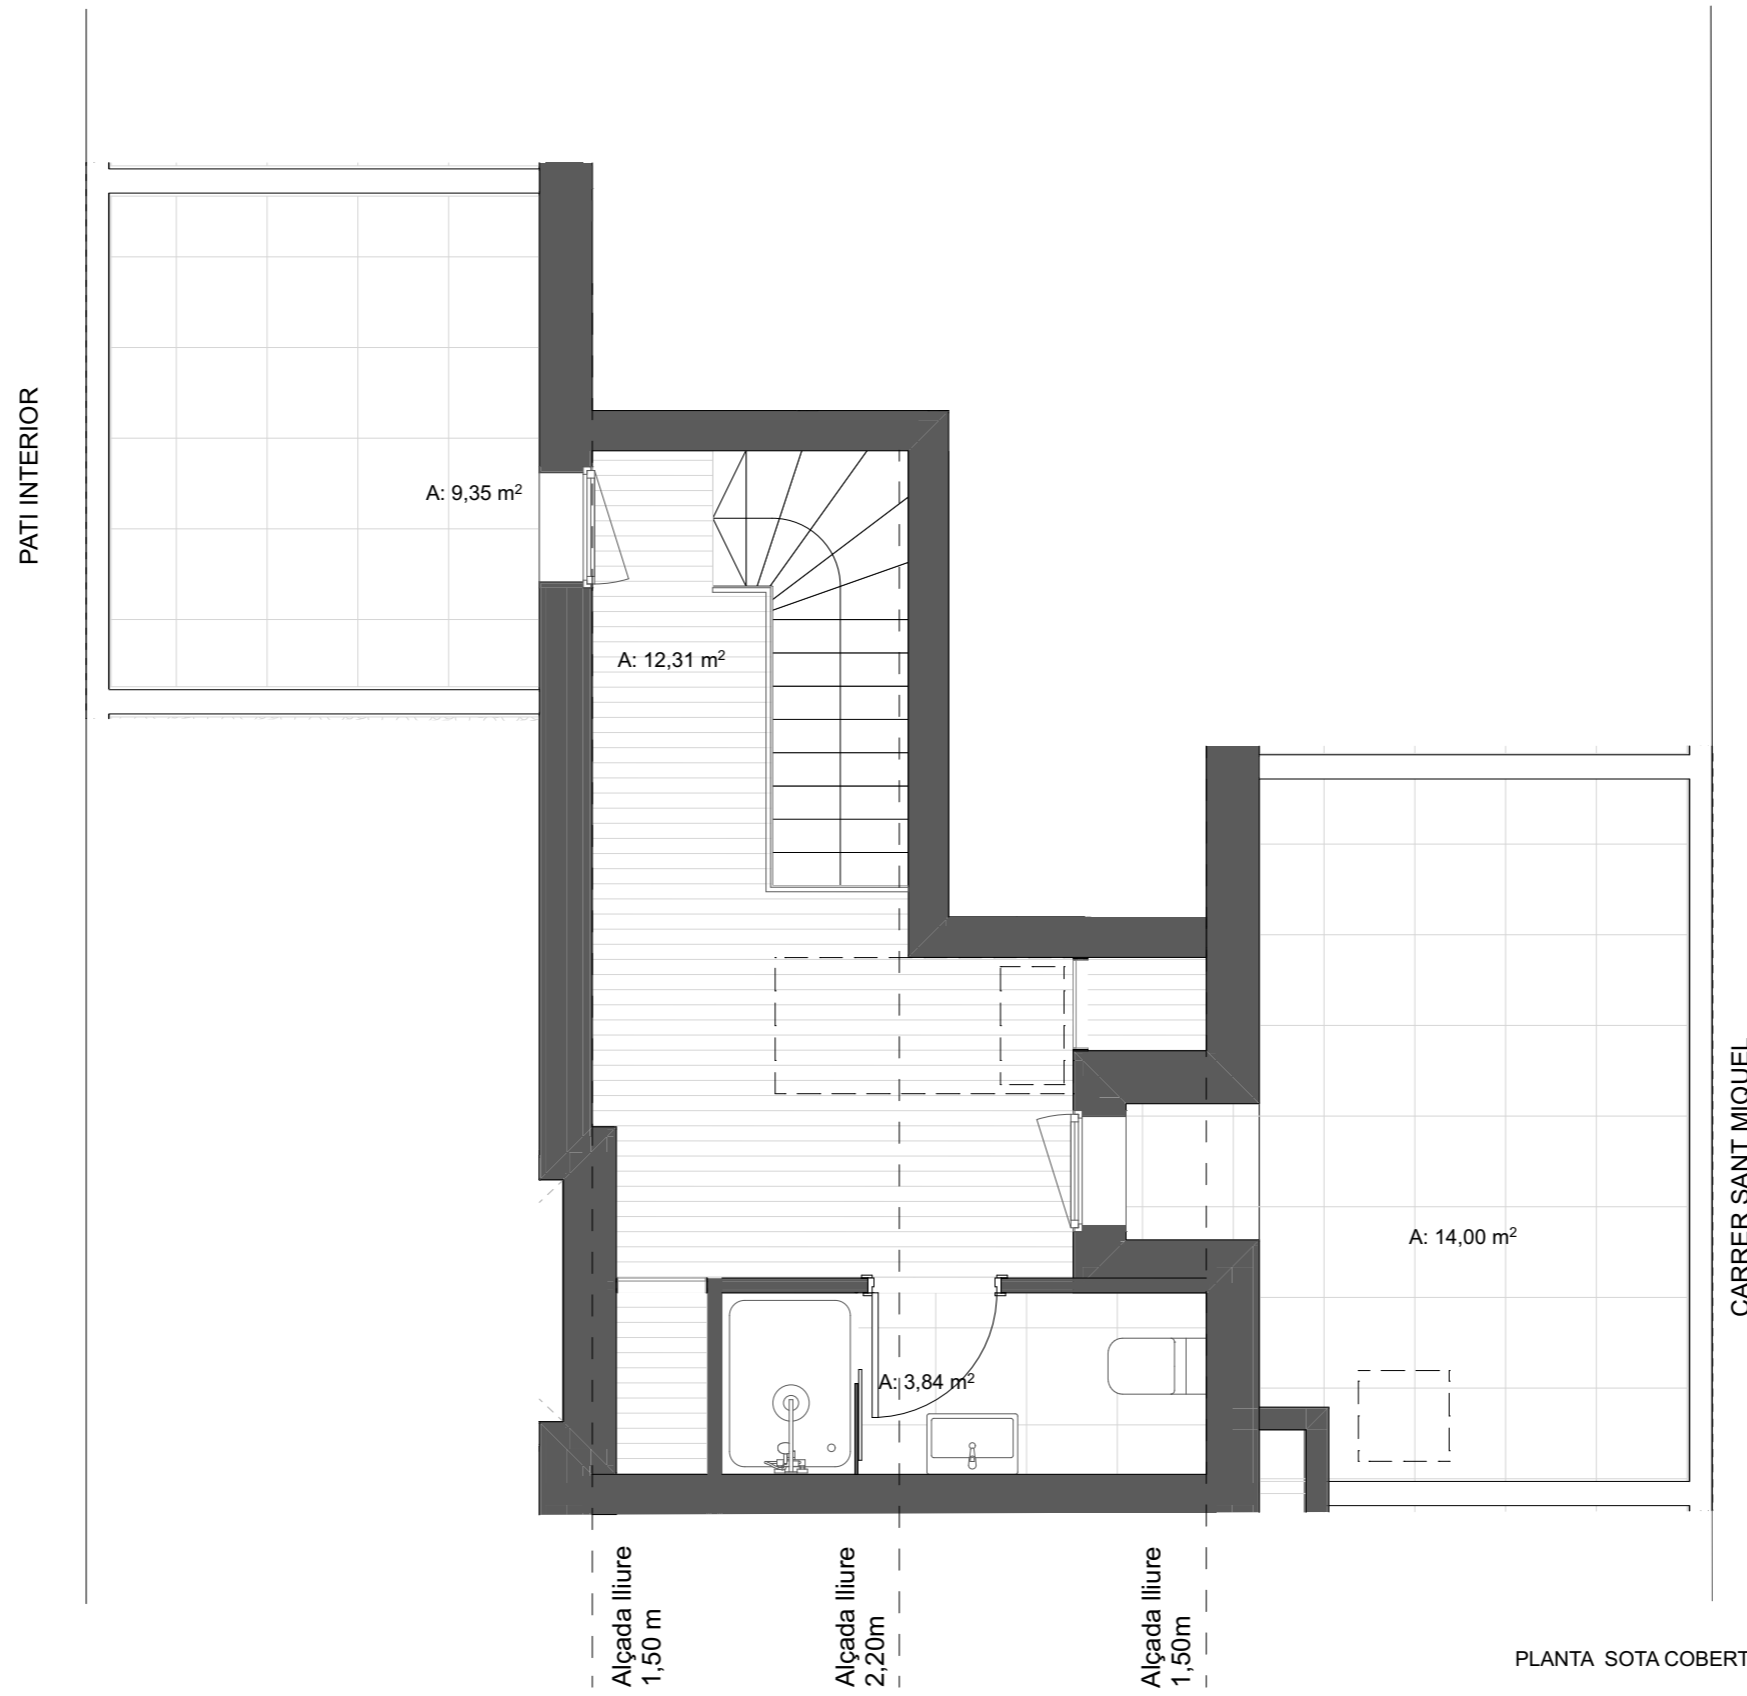

HABITATGE DÚPLEX 2 HABITACIONS

SUP. CONSTRUÏDA EXTERIOR	27,61
SUP. CONSTRUÏDA INTERIOR	70,49
<b>TOTAL</b>	<b>98,10 m<sup>2</sup></b>

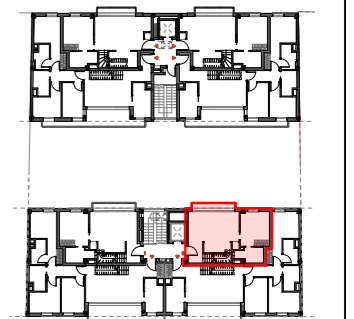

PROMOU:  
AMBAR IMMOBILIARIA 2014 S.L.U.  
PROJECTE:  
DURAN ARQUITECTES S.L.P



EL PROJECTE NO INCLOU ELS ARMARIS GRAFIATS EN COLOR GRIS NI MOBILIARI DECORATIU.  
PLÀNOL SENSE VALOR CONTRACTUAL SUSCEPTIBLE DE SER MODIFICAT DURANT EL DESENVOLUPAMENT DE LES OBRES 18/11/19