

**HABITATGE 4 HABITACIONS:**

Superfície construïda aprox.: 79,70 m<sup>2</sup> P2  
 Superfície construïda aprox.: 50,80 m<sup>2</sup> PSc

TOTAL CONTRUÏDES: **130,50 m<sup>2</sup>**

Terrasses:	0,75 m <sup>2</sup> P2
Terrasses:	7,20 m <sup>2</sup> P2
Terrasses:	11,00 m <sup>2</sup> PSc
Terrasses:	20,00 m <sup>2</sup> PSc


PROMOU:

AMBAR IMMOBILIARIA 2014 SLU



PROJECTE:



**PLANTA SEGONA**

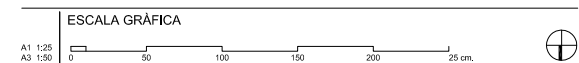

EL PROJECTE NO INCLOU ELS ARMARIS GRAFIATS EN COLOR GRIS NI MOBILIARI DECORATIU. PLÀNOL SENSE VALOR CONTRACTUAL SUSCEPTIBLE DE SER MODIFICAT DURANT EL DESENVOLUPAMENT DE LES OBRES

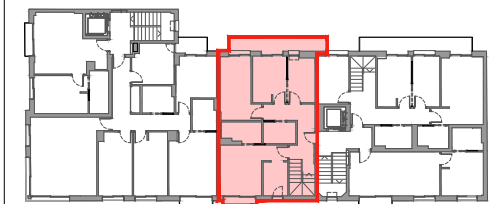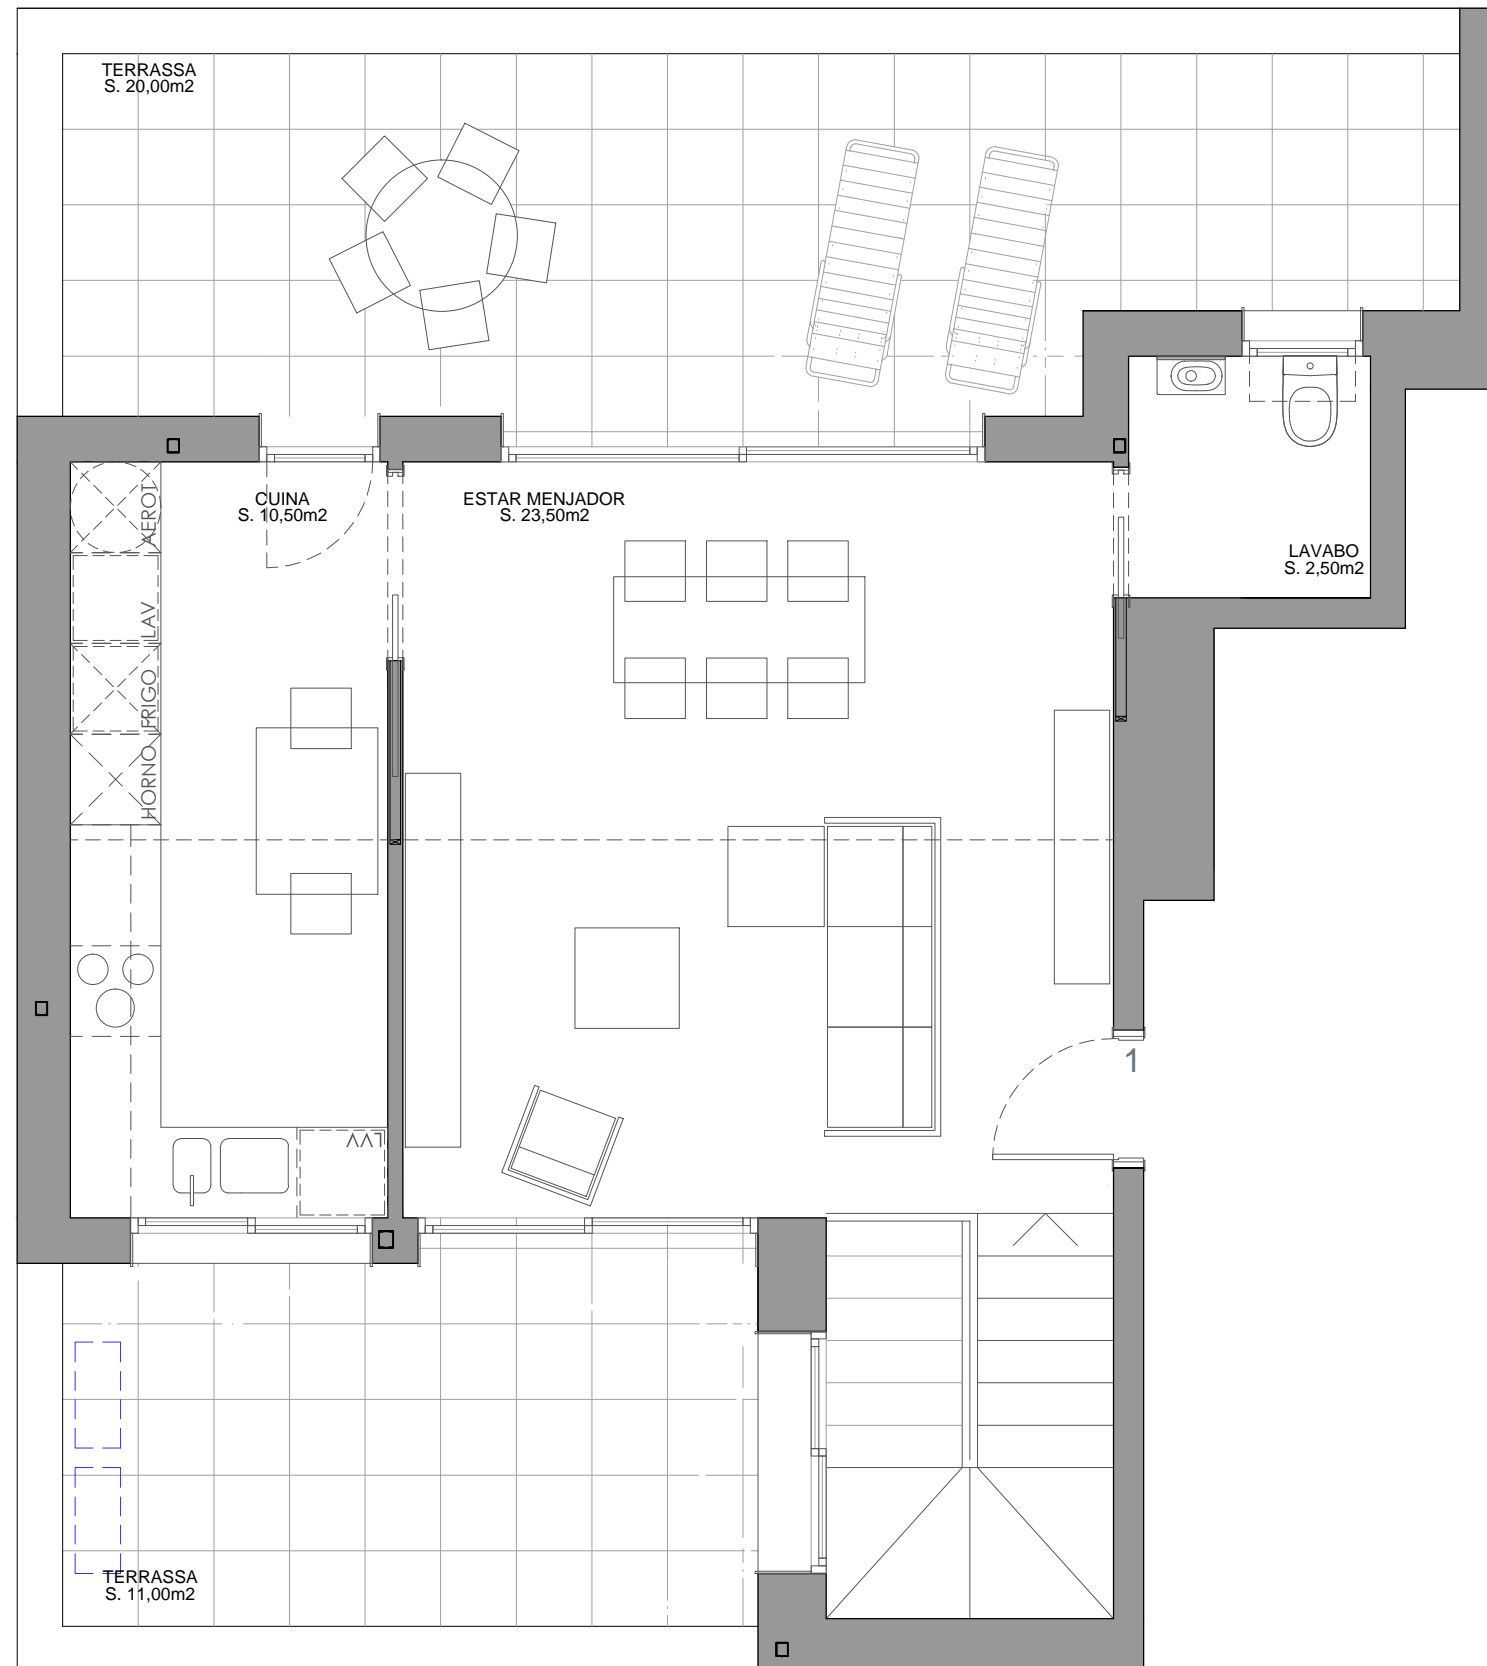

**HABITATGE 4 HABITACIONS:**

Superfície construïda aprox.: 79,70 m<sup>2</sup> P2  
 Superfície construïda aprox.: 50,80 m<sup>2</sup> PSc

TOTAL CONTRUÏDES: **130,50 m<sup>2</sup>**

Terrasses:	0,75 m <sup>2</sup> P2
Terrasses:	7,20 m <sup>2</sup> P2
Terrasses:	11,00 m <sup>2</sup> PSc
Terrasses:	20,00 m <sup>2</sup> PSc


PROMOU:

AMBAR IMMOBILIARIA 2014 SLU

PROJECTE:



**PLANTA SOTA COBERTA**

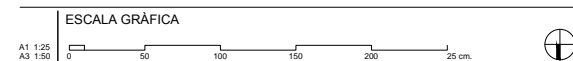

EL PROJECTE NO INCLOU ELS ARMARIS GRAFIATS EN COLOR GRIS NI MOBILIARI DECORATIU.  
 PLÀNOL SENSE VALOR CONTRACTUAL  
 SUSCEPTIBLE DE SER MODIFICAT DURANT EL DESENVOLUPAMENT DE LES OBRES