


HABITATGE 4 HABITACIONS:

Superfície construïda aprox.: 75,20 m² P2
 Superfície construïda aprox.: 50,10 m² PSc

TOTAL CONTRUÏDES: **125,30 m²**

Terrasses:	8,25 m ² P2
Terrasses:	18,15 m ² PSc
Terrasses:	23,70 m ² PSc

PLANTA SEGONA

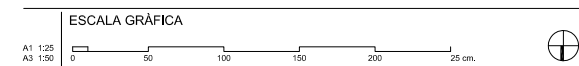



EL PROJECTE NO INCLOU ELS ARMARIS GRAFIATS EN COLOR GRIS NI MOBILIARI DECORATIU.
 PLÀNOL SENSE VALOR CONTRACTUAL
 SUSCEPTIBLE DE SER MODIFICAT DURANT EL DESENVOLUPAMENT DE LES OBRES

PROMOU:

AMBAR IMMOBILIARIA 2014 SLU

PROJECTE:



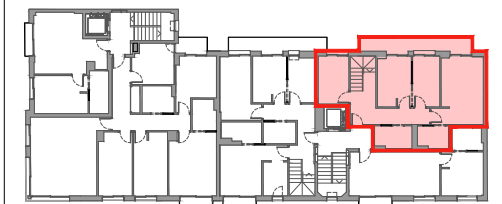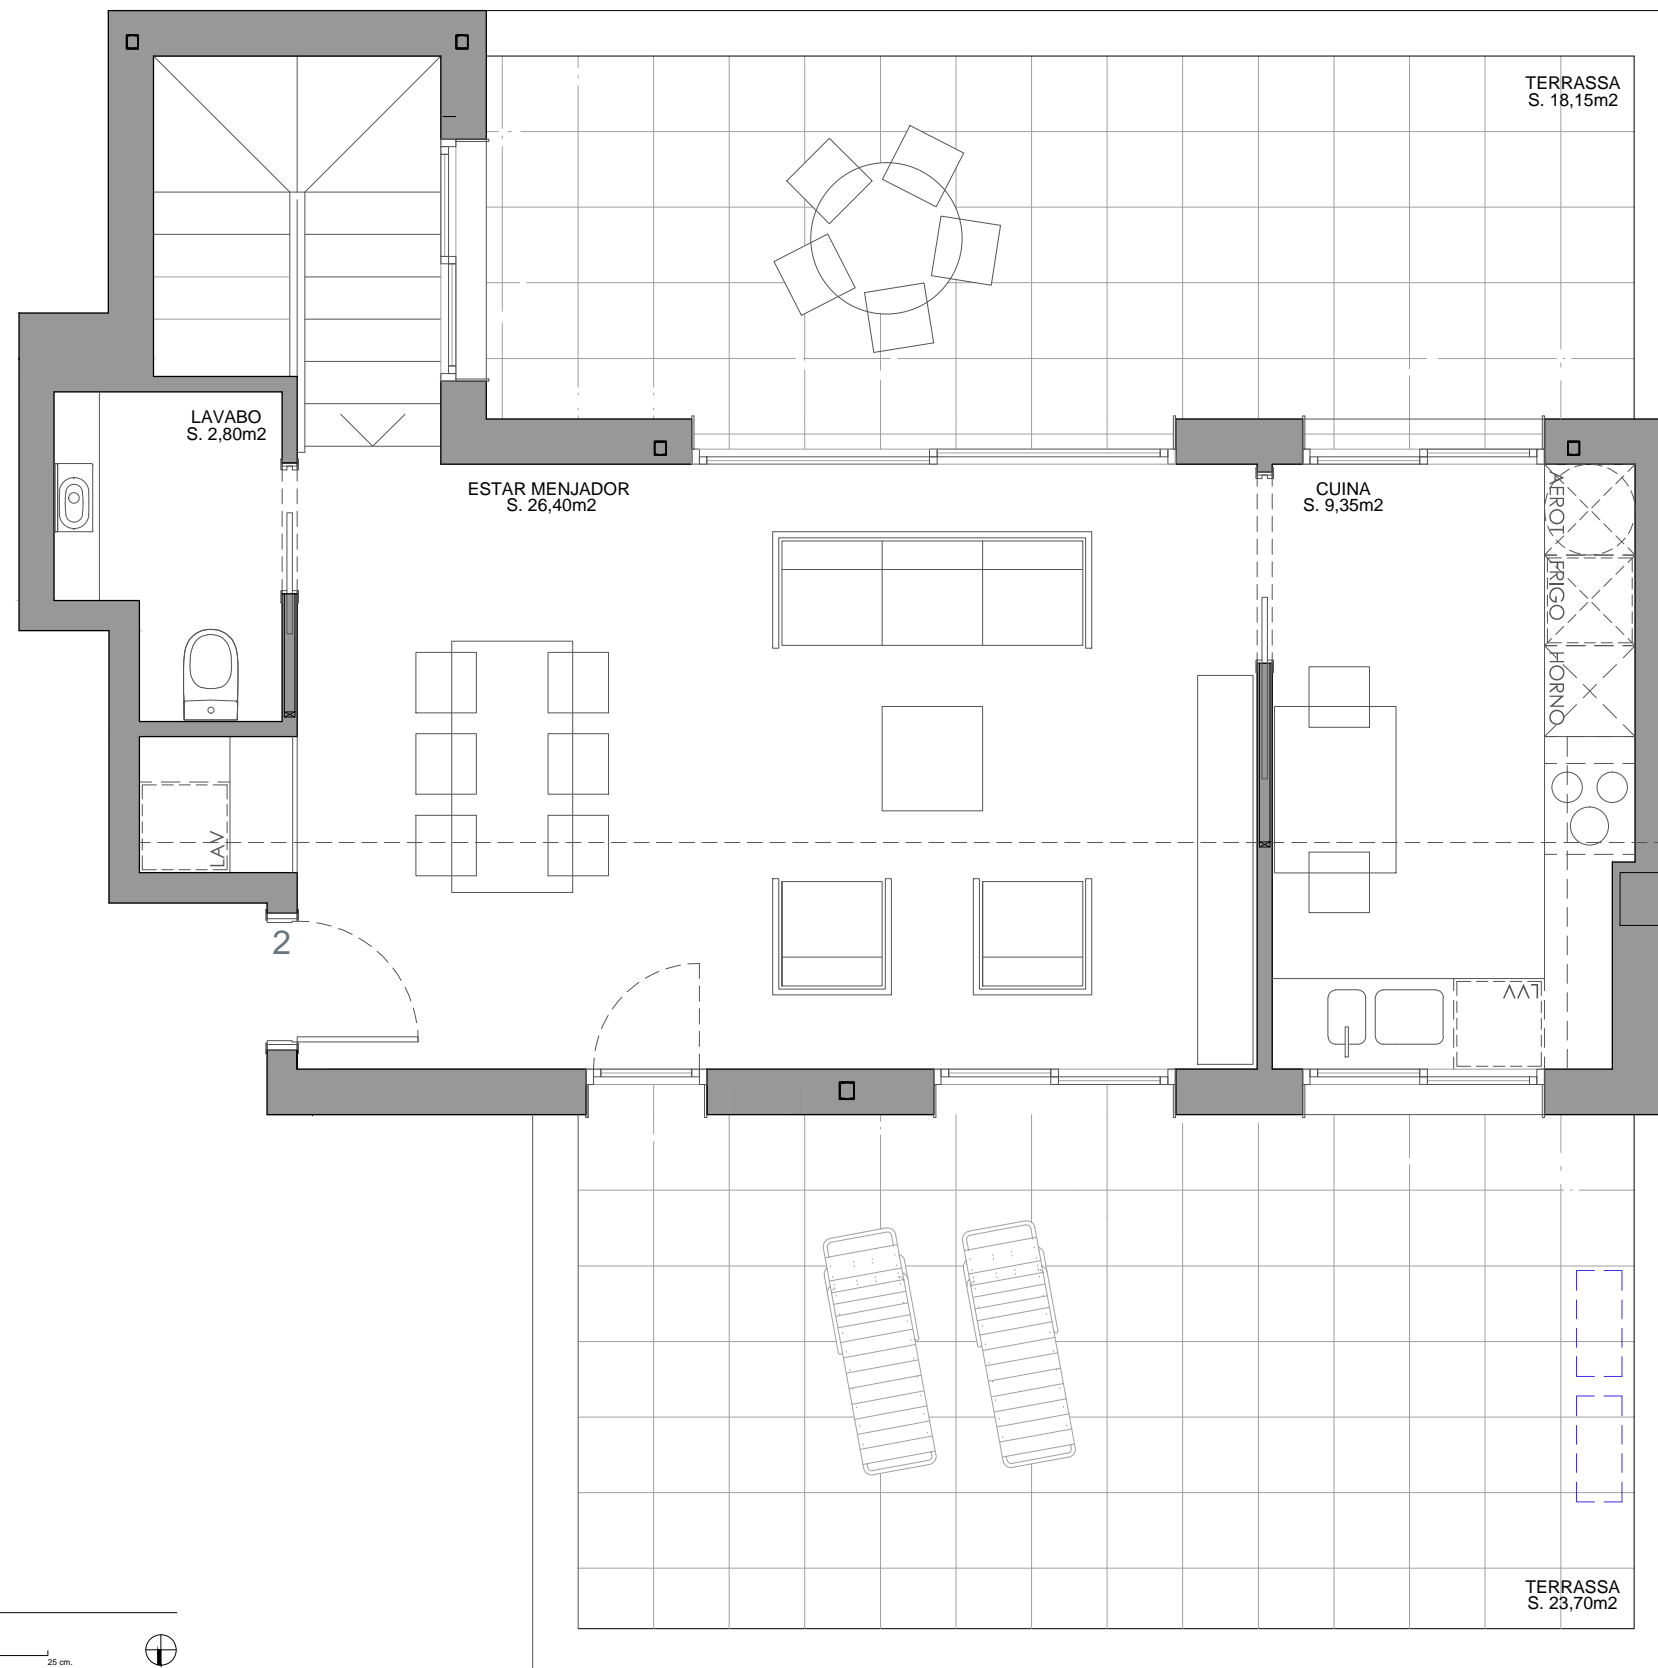

HABITATGE 4 HABITACIONS:

Superfície construïda aprox.: 75,20 m² P2
 Superfície construïda aprox.: 50,10 m² PSc

TOTAL CONTRUÏDES: **125,30 m²**

Terrasses: 8,25 m² P2
 Terrasses: 18,15 m² PSc
 Terrasses: 23,70 m² PSc


PROMOU:

AMBAR IMMOBILIARIA 2014 SLU

PROJECTE:



PLANTA SOTACOBERTA

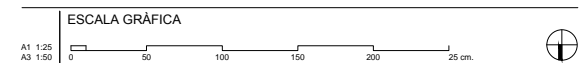

EL PROJECTE NO INCLOU ELS ARMARIS GRAFIATS EN COLOR GRIS NI MOBILIARI DECORATIU.
 PLÀNOL SENSE VALOR CONTRACTUAL
 SUSCEPTIBLE DE SER MODIFICAT DURANT EL DESENVOLUPAMENT DE LES OBRES

Carrer Dr. Ullés