



CARRER NAVARRA

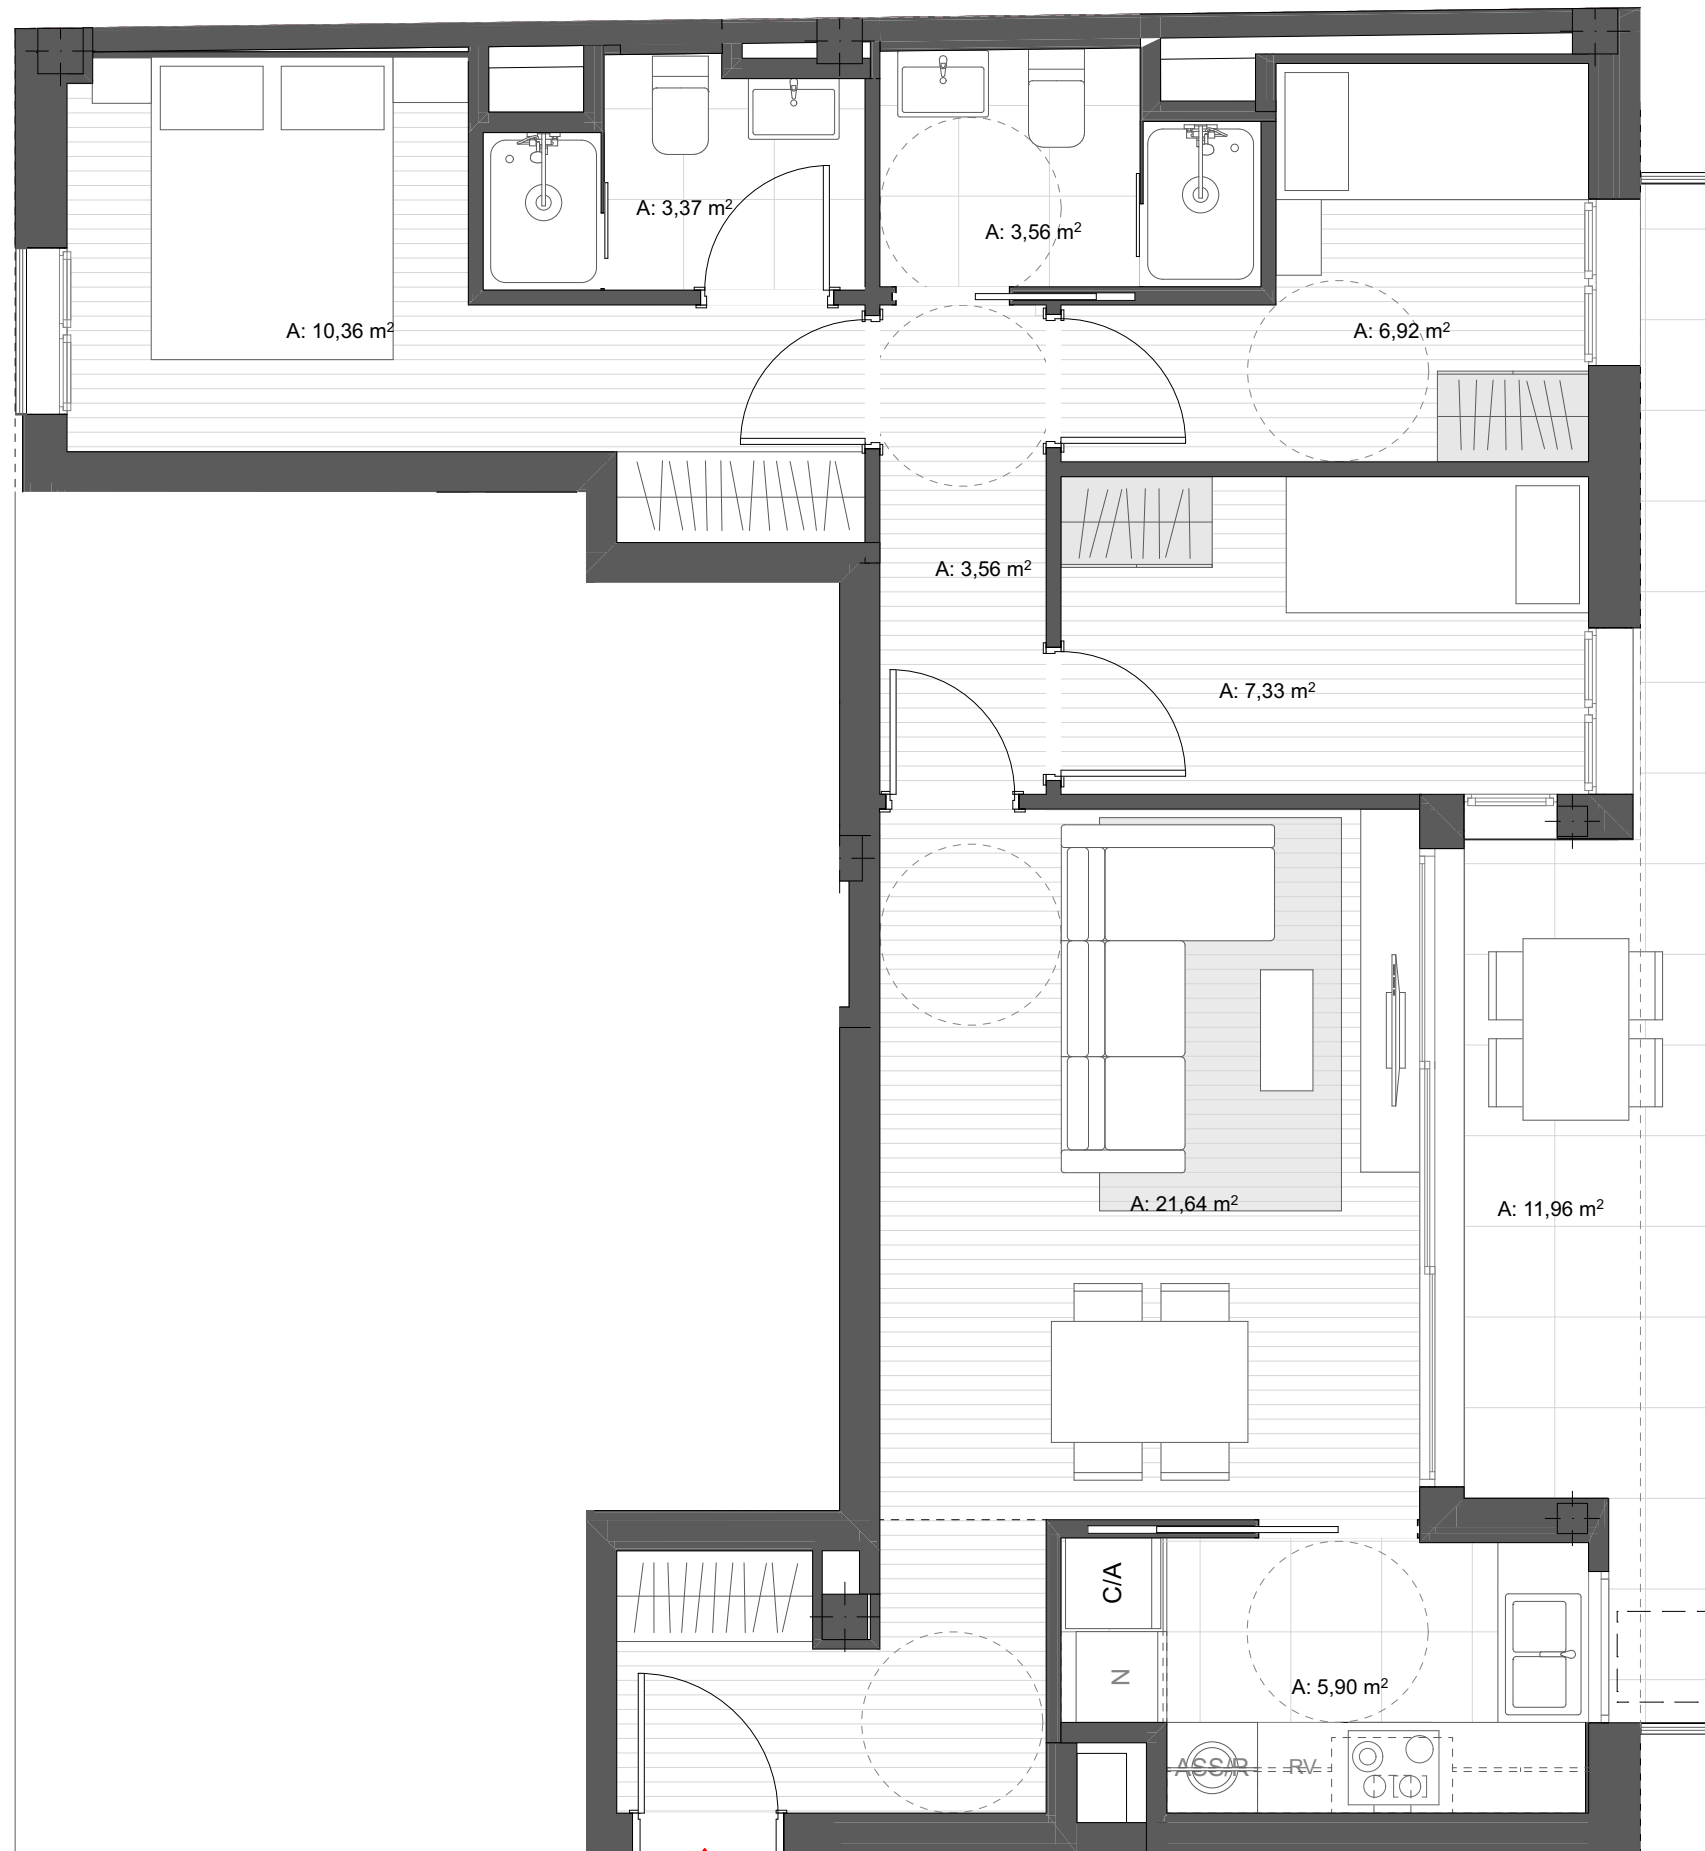

PATI INTERIOR

HABITATGE 3 HABITACIONS

SUP. CONSTRUÏDA EXTERIOR	10,54
SUP. CONSTRUÏDA INTERIOR	77,60
	88,14 m ²

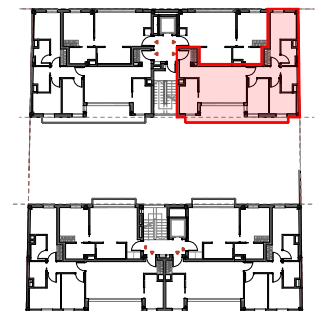

ESCALA GRÀFICA 1:50

EL PROJECTE NO INCLOU ELS ARMARIS GRAFIATS EN COLOR GRIS NI MOBILIARI DECORATIU.
PLÀNOL SENSE VALOR CONTRACTUAL SUSCEPTIBLE DE SER MODIFICAT DURANT EL DESENVOLUPAMENT DE LES OBRES
18/11/19

ACCÉS

PROMOU:
AMBAR IMMOBILIARIA 2014 S.L.U.
PROJECTE:
DURAN ARQUITECTES S.L.P

darq **AMBAR**
GRUP IMMOBILIARI