


CARRER NAVARRA

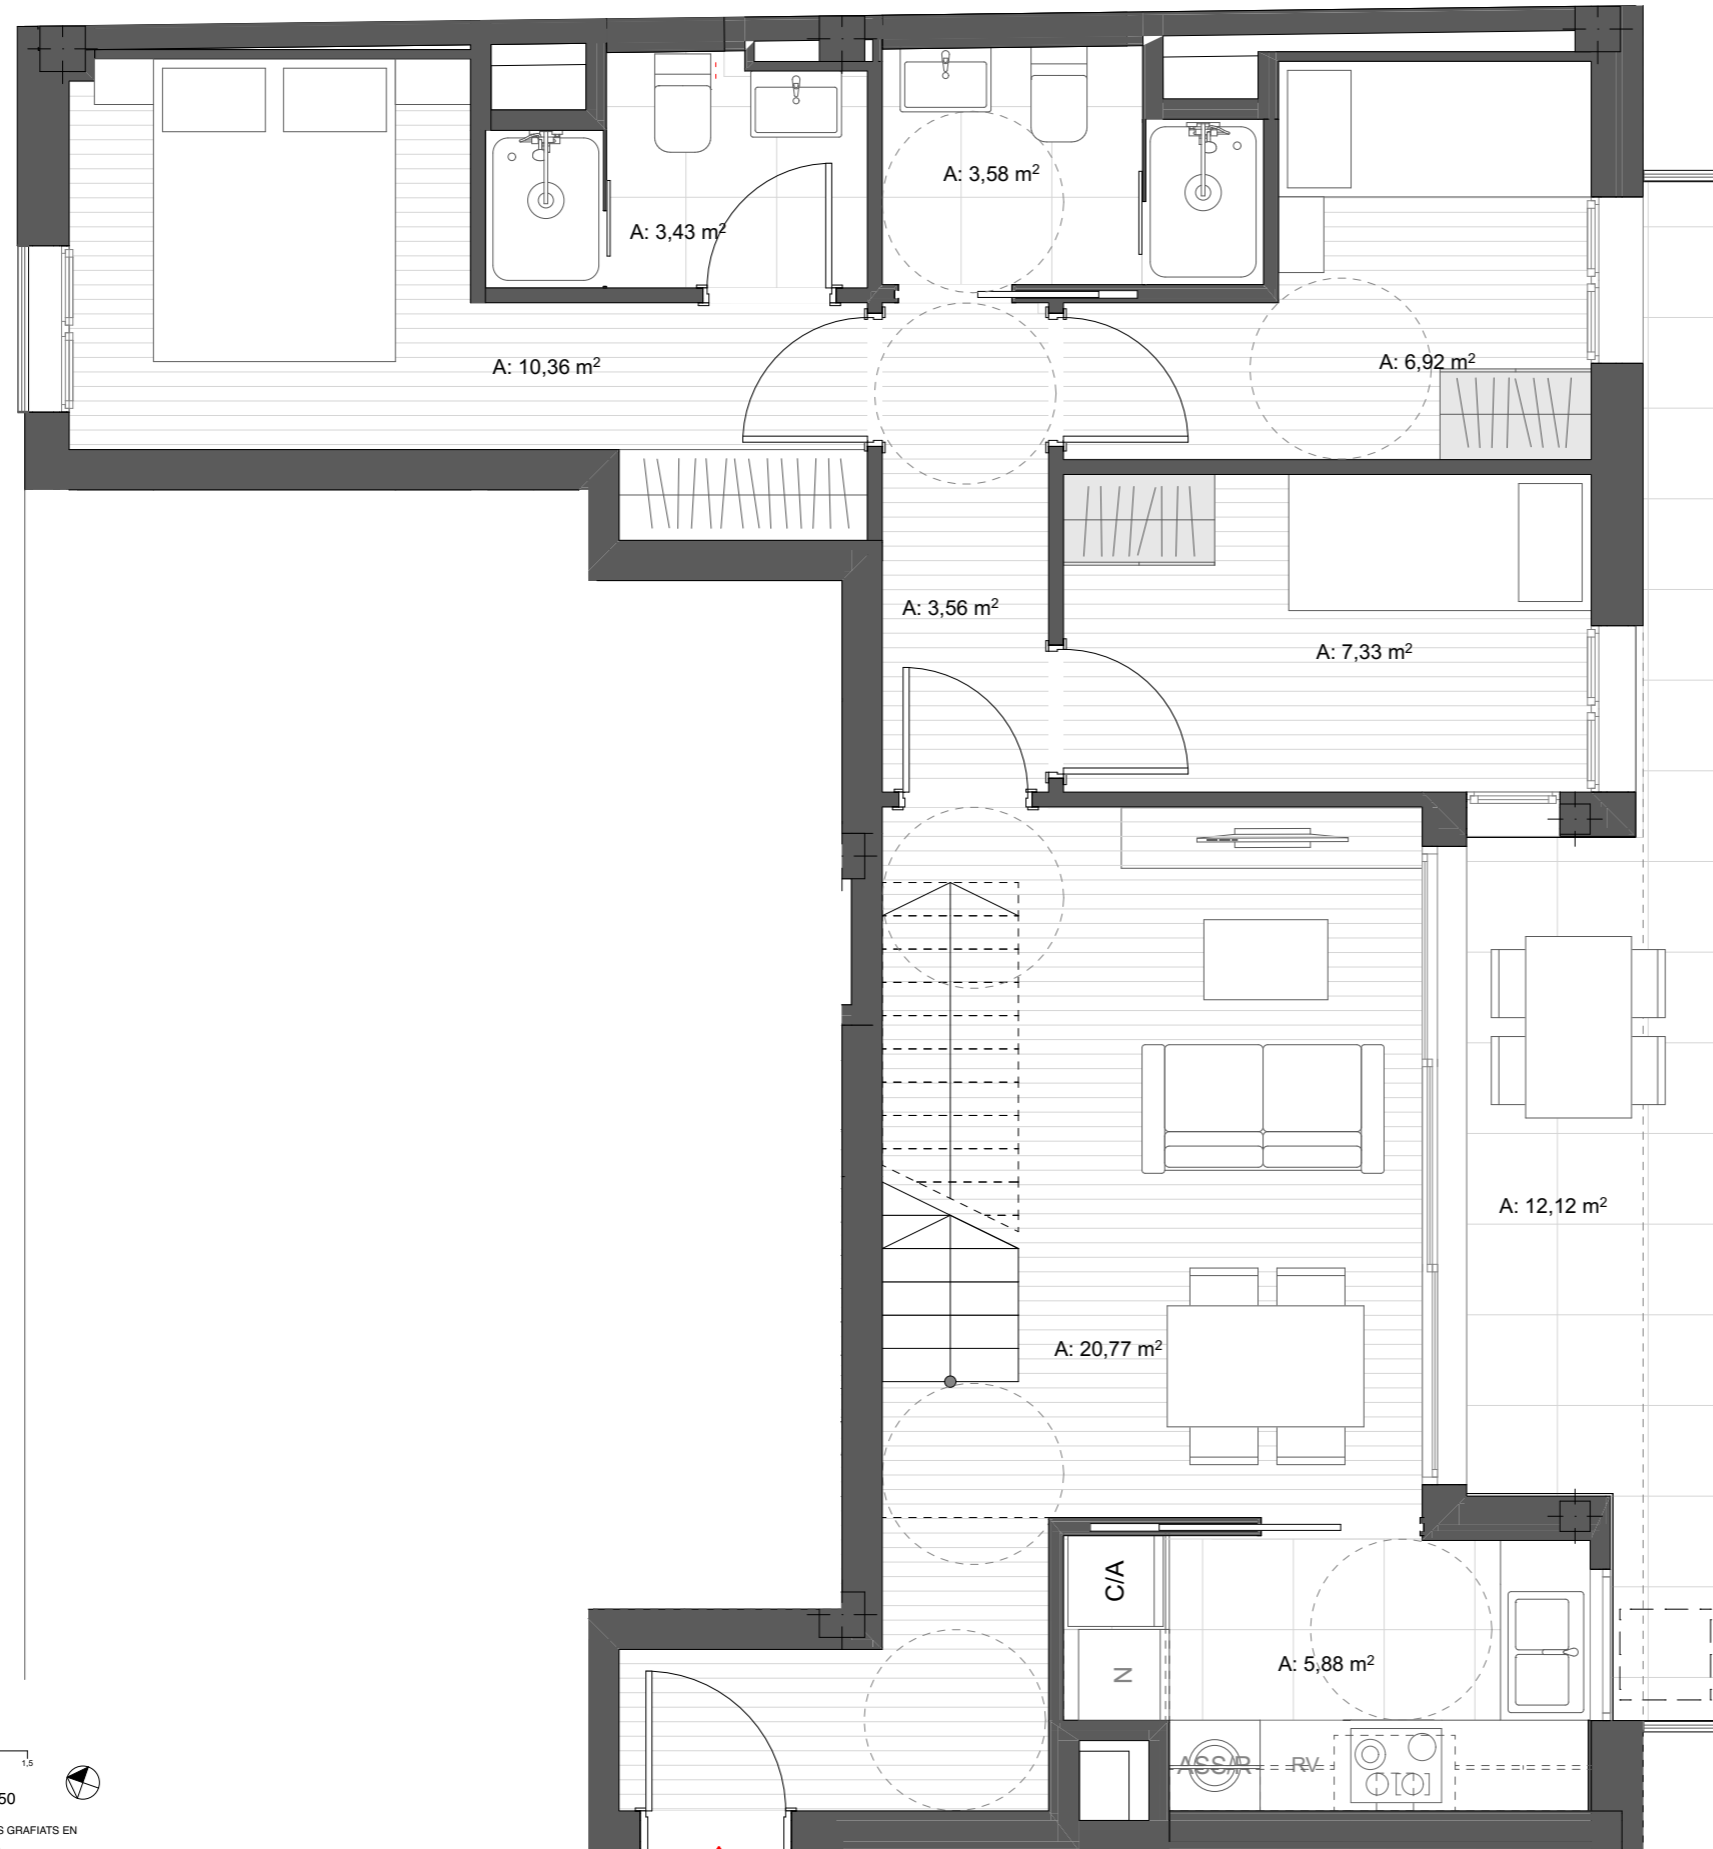


PATI INTERIOR

PLANTA D'ACCÉS

HABITATGE DÚPLEX 4 HABITACIONS

SUP. CONSTRUÏDA EXTERIOR	52,41
SUP. CONSTRUÏDA INTERIOR	113,16
TOTAL	165,57 m²

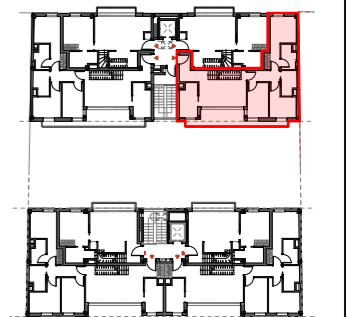


ESCALA GRÀFICA 1:50

EL PROJECTE NO INCLOU ELS ARMARIS GRAFIATS EN COLOR GRIS NI MOBILIARI DECORATIU.
PLÀNOL SENSE VALOR CONTRACTUAL SUSCEPTIBLE DE SER MODIFICAT DURANT EL DESENVOLUPAMENT DE LES OBRES
18/11/19



PROMOU:
AMBAR IMMOBILIARIA 2014 S.L.U.
PROJECTE:
DURAN ARQUITECTES S.L.P



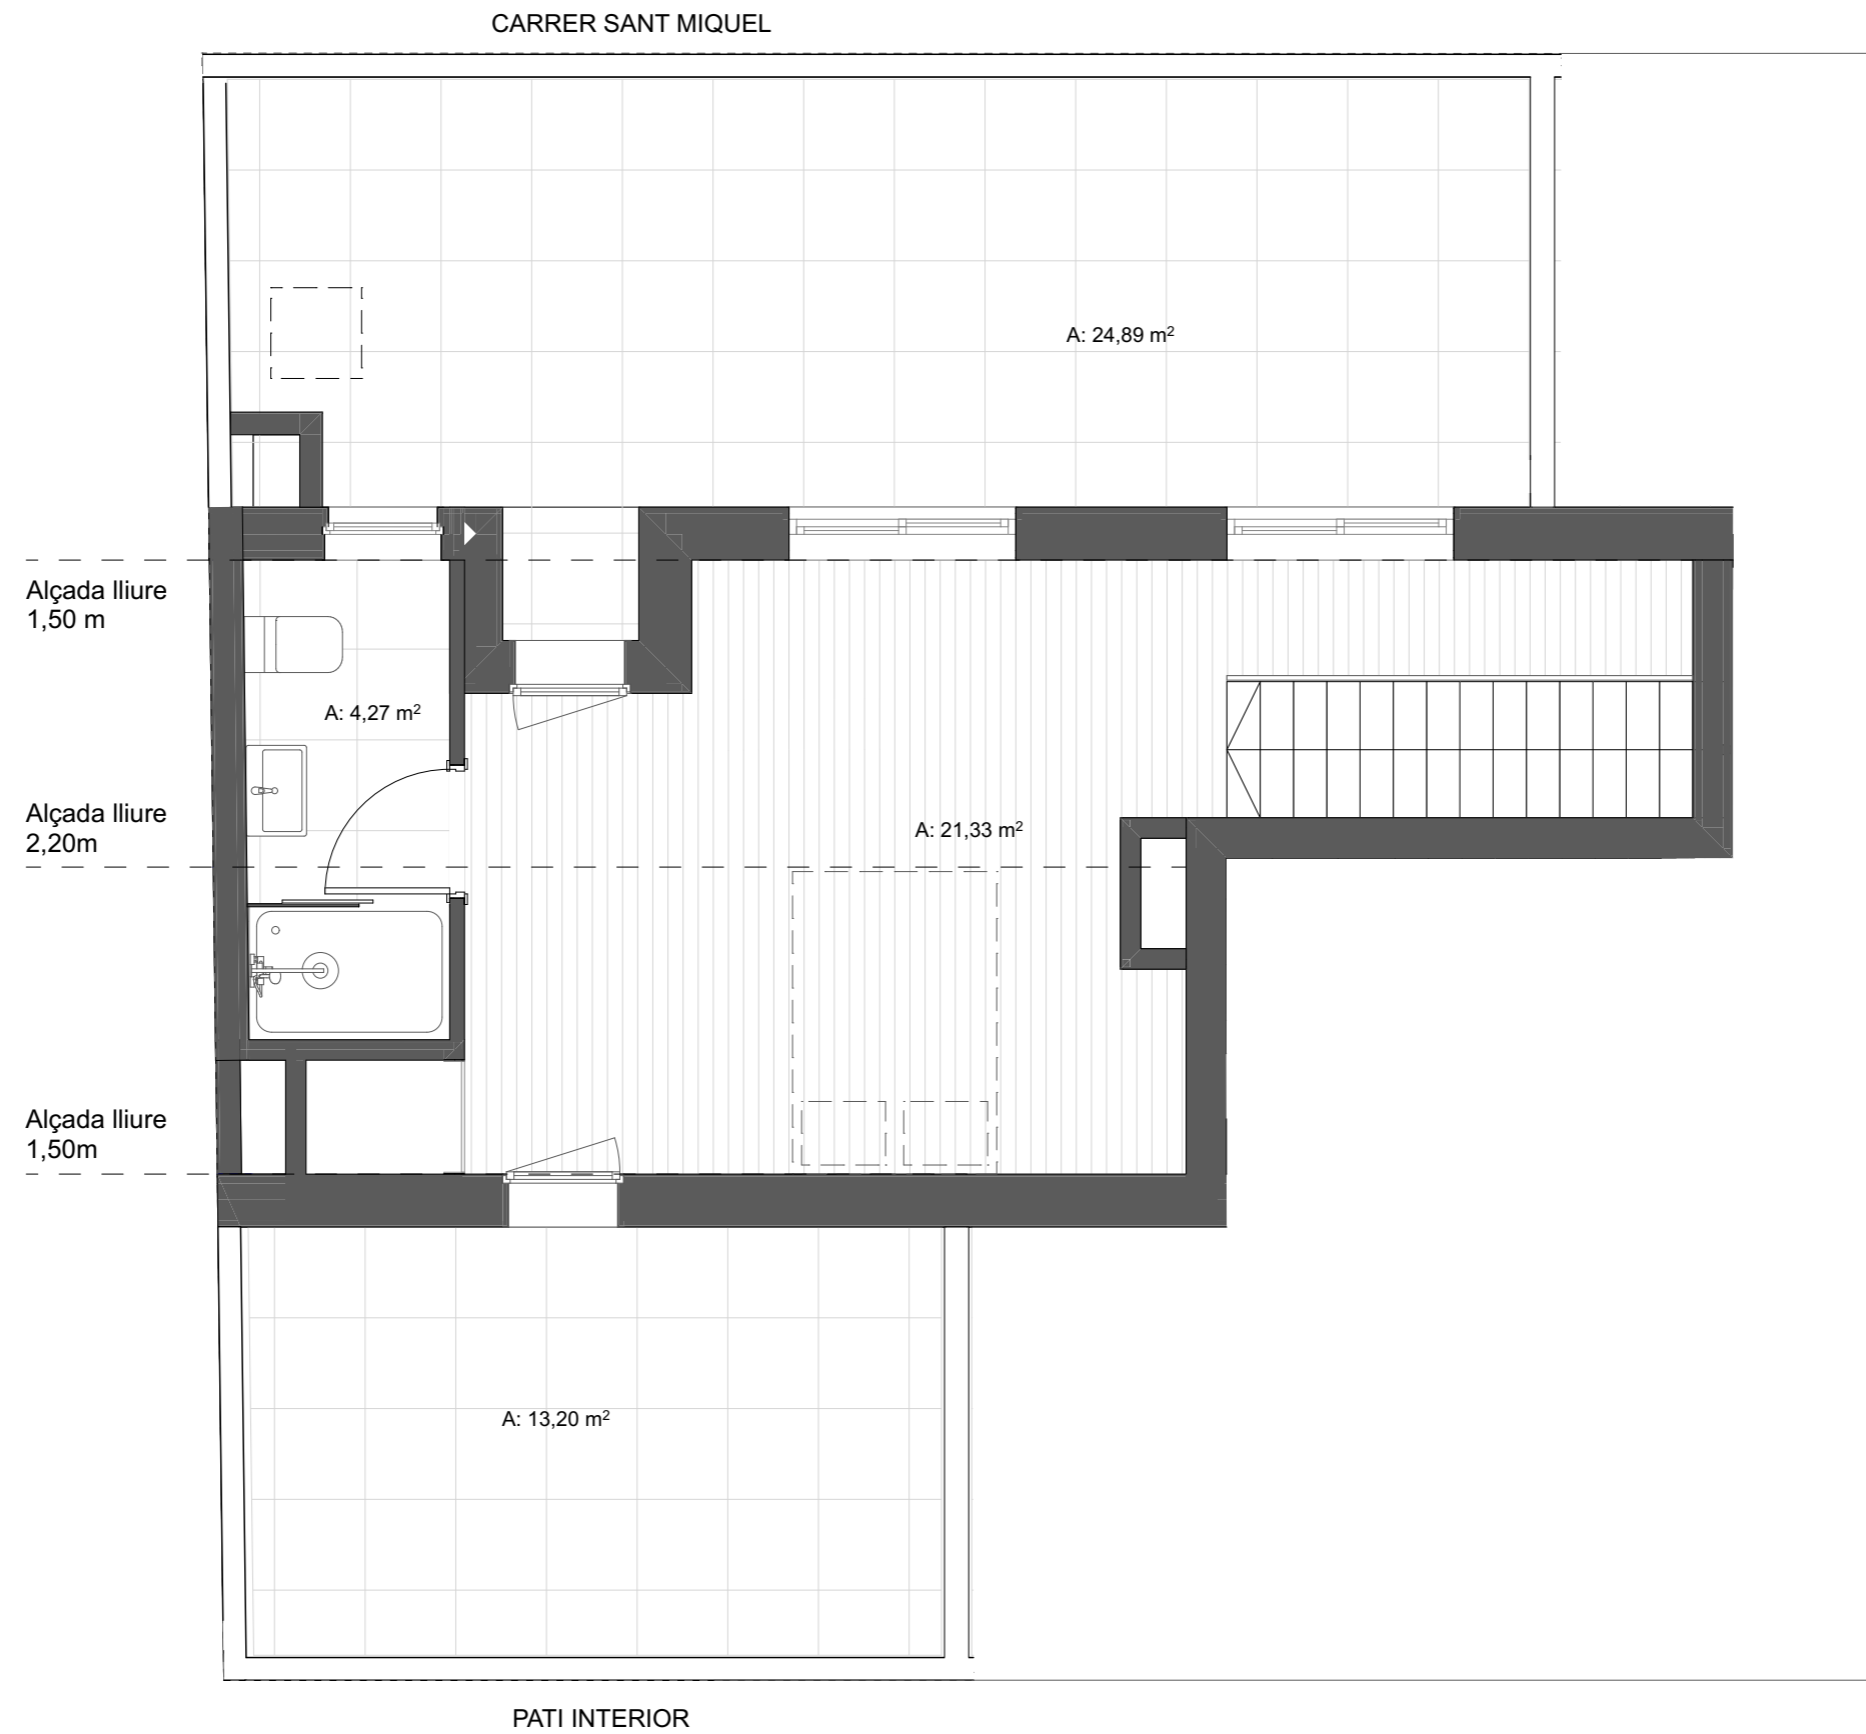

HABITATGE DÚPLEX 4 HABITACIONS

SUP. CONSTRUÏDA EXTERIOR	51,77
SUP. CONSTRUÏDA INTERIOR	120,91
172,68 m²	



ESCALA GRÀFICA 1:50

EL PROJECTE NO INCLOU ELS ARMARIS GRAFIATS EN COLOR GRIS NI MOBILIARI DECORATIU.
PLÀNOL SENSE VALOR CONTRACTUAL SUSCEPTIBLE DE SER MODIFICAT DURANT EL DESENVOLUPAMENT DE LES OBRES
18/11/19

PLANTA SOTACOBERTA

PROMOU:
AMBAR IMMOBILIARIA 2014 S.L.U.
PROJECTE:
DURAN ARQUITECTES S.L.P

