


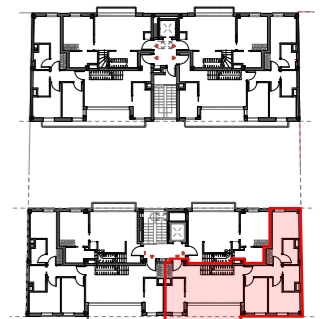

HABITATGE DÚPLEX 4 HABITACIONS

Bloc B 2n 3a	
SUP. CONSTRUÏDA EXTERIOR	51,77
SUP. CONSTRUÏDA INTERIOR	120,91
<b>TOTAL</b>	<b>172,68 m²</b>



ESCALA GRÀFICA 1:50


EL PROJECTE NO INCLOU ELS ARMARIS GRAFIATS EN COLOR GRIS NI MOBILIARI DECORATIU.  
PLÀNOL SENSE VALOR CONTRACTUAL SUSCEPTIBLE DE SER MODIFICAT DURANT EL DESENVOLUPAMENT DE LES OBRES 18/11/19

PATI INTERIOR

PLANTA D'ACCÉS

PROMOU:  
AMBAR IMMOBILIARIA 2014 S.L.U.  
PROJECTE:  
DURAN ARQUITECTES S.L.P

**darq** **AMBAR**  
GRUP IMMOBILIARI

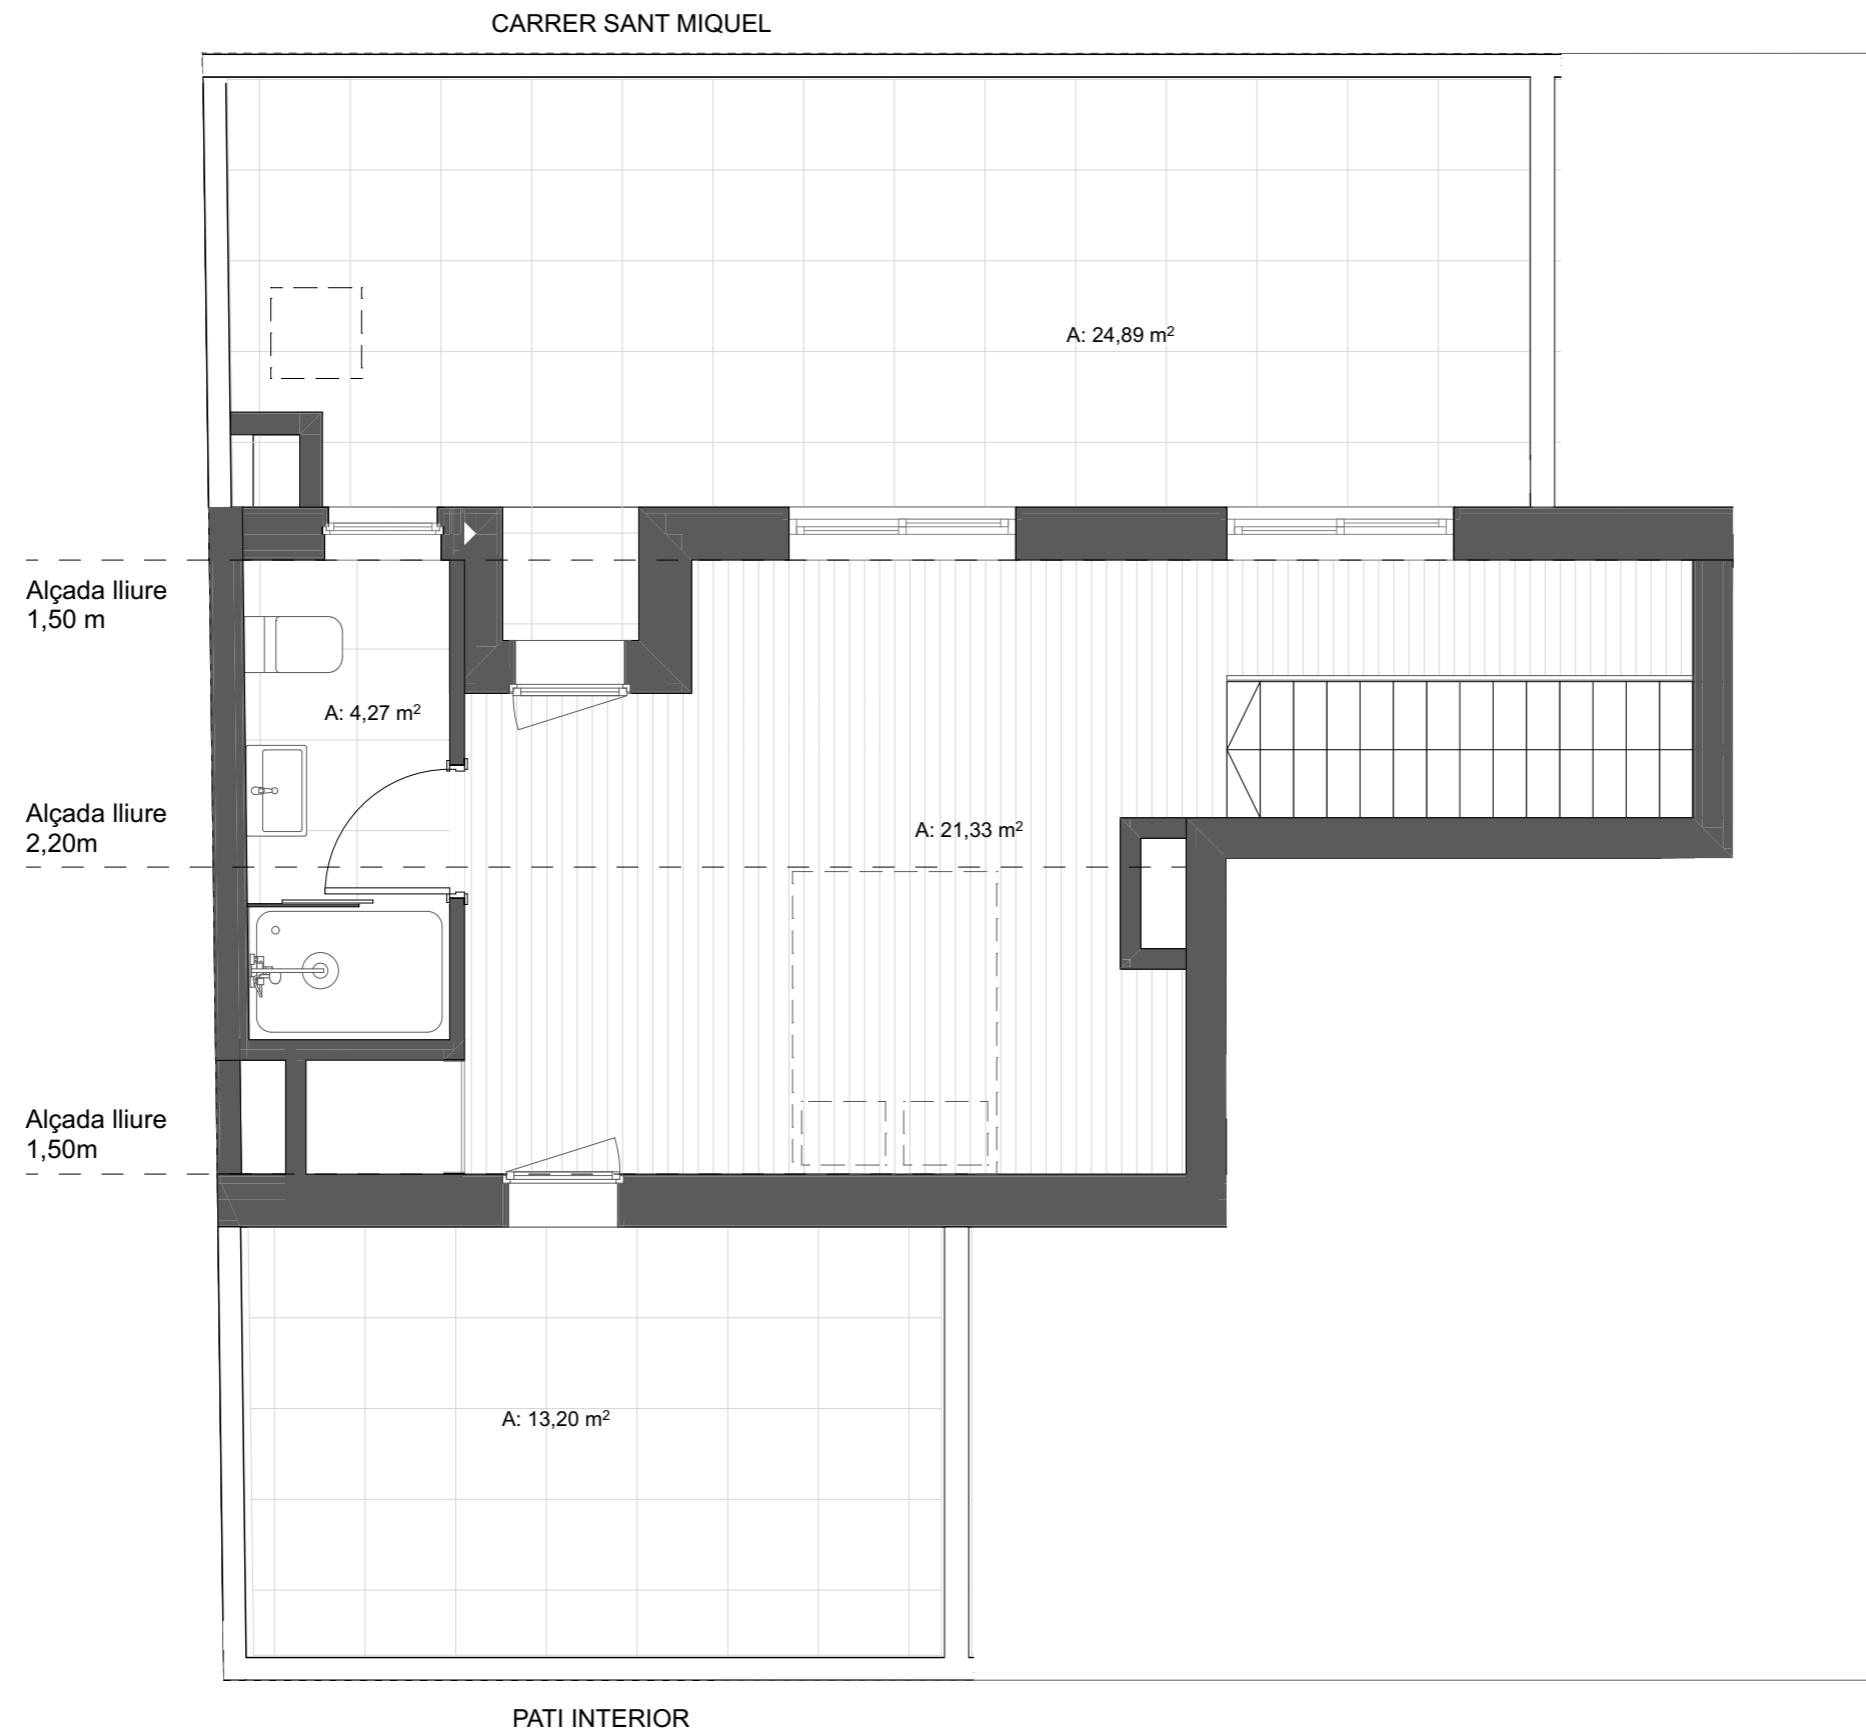

HABITATGE DÚPLEX 4 HABITACIONS

SUP. CONSTRUÏDA EXTERIOR	51,77
SUP. CONSTRUÏDA INTERIOR	120,91
<b>172,68 m<sup>2</sup></b>	



PROMOU:  
AMBAR IMMOBILIARIA 2014 S.L.U.  
PROJECTE:  
DURAN ARQUITECTES S.L.P



ESCALA GRÀFICA 1:50

EL PROJECTE NO INCLOU ELS ARMARIS GRAFIATS EN COLOR GRIS NI MOBILIARI DECORATIU.  
PLÀNOL SENSE VALOR CONTRACTUAL SUSCEPTIBLE DE SER MODIFICAT DURANT EL DESENVOLUPAMENT DE LES OBRES  
18/11/19

PLANTA SOTACOBERTA