


PLANTA BAIXA

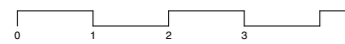

ESCALA GRÀFICA 1:50 (A3)

EL PROJECTE NO INCLOU EL MOBILIARI DECORATIU.  
EL PROJECTE INCLOU ELS ARMARIS GRAFIATS EN GRIS.

PLÀNOL SENSE VALOR CONTRACTUAL SUSCEPTIBLE A SER MODIFICAT DURANT EL DESENVOLUPAMENT DE LES OBRES

DATA D'IMPRESSIÓ 7/4/22



**HABITATGE 3 HABITACIONS**

|                            |                            |
|----------------------------|----------------------------|
| Sup. Construïda Aproximada | 165,67m <sup>2</sup>       |
| Sup. Exterior              | 56,99m <sup>2</sup>        |
| <b>TOTAL CONSTRUÏDA</b>    | <b>222,66m<sup>2</sup></b> |
| <b>TOTAL ÚTIL INTERIOR</b> | <b>127,10m<sup>2</sup></b> |


**PROMOU:**  
AMBAR IMMOBILIÀRIA 2014, S.L.U.

**GESTIONA:**




**PROJECTE:**



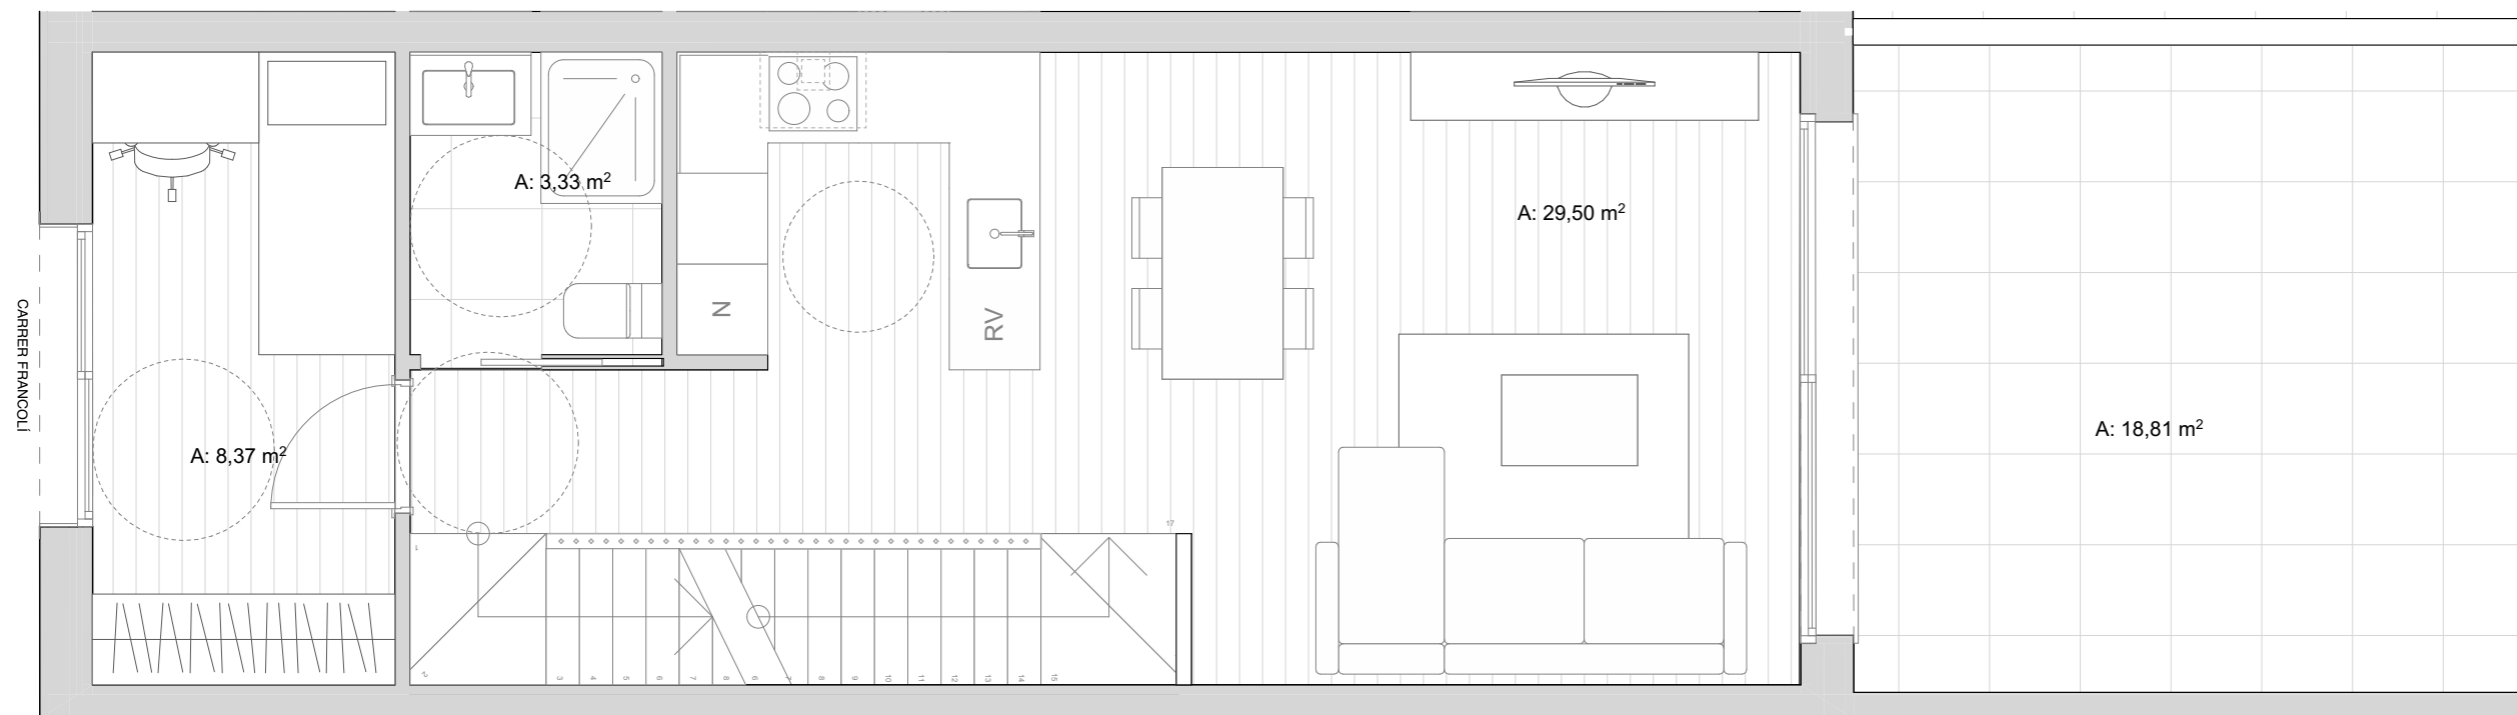

PLANTA PRIMERA

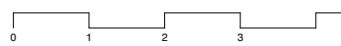

ESCALA GRÀFICA 1:50 (A3)

EL PROJECTE NO INCLOU EL MOBILIARI DECORATIU.  
EL PROJECTE INCLOU ELS ARMARIS GRAFIATS EN GRIS.

PLÀNOL SENSE VALOR CONTRACTUAL SUSCEPTIBLE A SER MODIFICAT DURANT EL DESENVOLUPAMENT DE LES OBRES

DATA D'IMPRESSIÓ 7/4/22



**HABITATGE 3 HABITACIONS**

|                            |                            |
|----------------------------|----------------------------|
| Sup. Construïda Aproximada | 165,67m <sup>2</sup>       |
| Sup. Exterior              | 56,99m <sup>2</sup>        |
| <b>TOTAL CONSTRUÏDA</b>    | <b>222,66m<sup>2</sup></b> |
| TOTAL ÚTIL INTERIOR        | 127,10m <sup>2</sup>       |


**PROMOU:**  
AMBAR IMMOBILIÀRIA 2014, S.L.U.

**GESTIONA:**




**PROJECTE:**



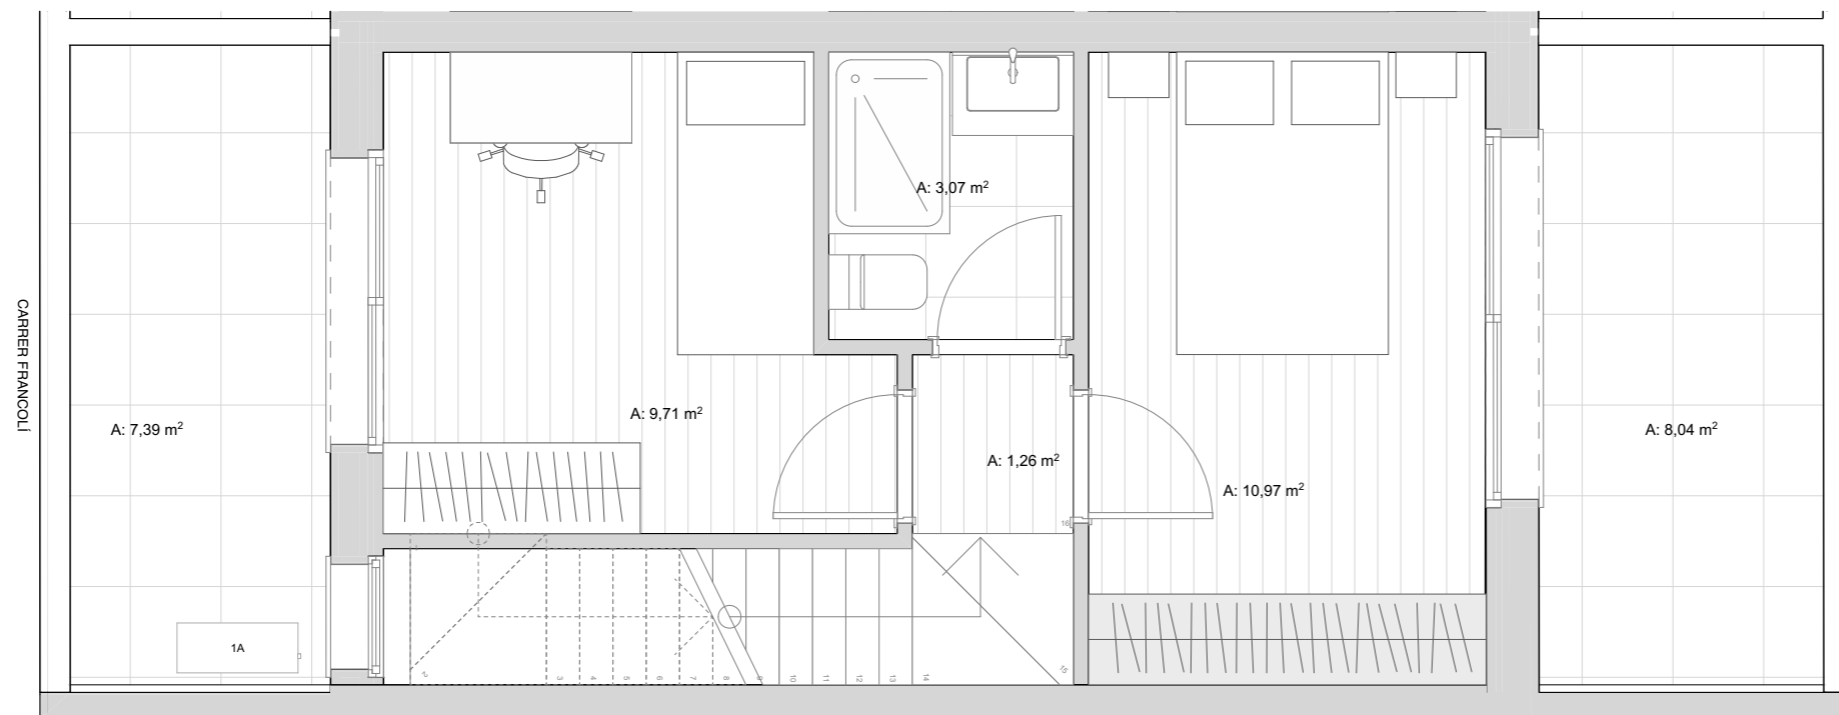

PLANTA SOTA COBERTA

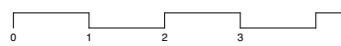

ESCALA GRÀFICA 1:50 (A3) ⊗  
 EL PROJECTE NO INCLOU EL MOBILIARI DECORATIU.  
 EL PROJECTE INCLOU ELS ARMARIS GRAFIATS EN GRIS.  
 PLÀNOL SENSE VALOR CONTRACTUAL SUSCEPTIBLE A SER MODIFICAT DURANT EL DESENVOLUPAMENT DE LES OBRES  
 DATA D'IMPRESSIÓ 7/4/22



**HABITATGE 3 HABITACIONS**

|                            |                            |
|----------------------------|----------------------------|
| Sup. Construïda Aproximada | 165,67m <sup>2</sup>       |
| Sup. Exterior              | 56,99m <sup>2</sup>        |
| <b>TOTAL CONSTRUÏDA</b>    | <b>222,66m<sup>2</sup></b> |
| <b>TOTAL ÚTIL INTERIOR</b> | <b>127,10m<sup>2</sup></b> |

**PROMOU:**  
 AMBAR IMMOBILIÀRIA 2014, S.L.U.

**GESTIONA:**



**PROJECTE:**

