


PLANTA BAIXA

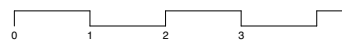

ESCALA GRÀFICA 1:50 (A3)

EL PROJECTE NO INCLOU EL MOBILIARI DECORATIU.
EL PROJECTE INCLOU ELS ARMARIS GRAFIATS EN GRIS.

PLÀNOL SENSE VALOR CONTRACTUAL SUSCEPTIBLE A SER MODIFICAT DURANT EL DESENVOLUPAMENT DE LES OBRES

DATA D'IMPRESSIÓ 7/4/22



HABITATGE 3 HABITACIONS

Sup. Construïda Aproximada	165,76m ²
Sup. Exterior	57,13m ²
TOTAL CONSTRUÏDA	222,89m²
TOTAL ÚTIL INTERIOR	127,41m²


PROMOU:
AMBAR IMMOBILIÀRIA 2014, S.L.U.

GESTIONA:




PROJECTE:



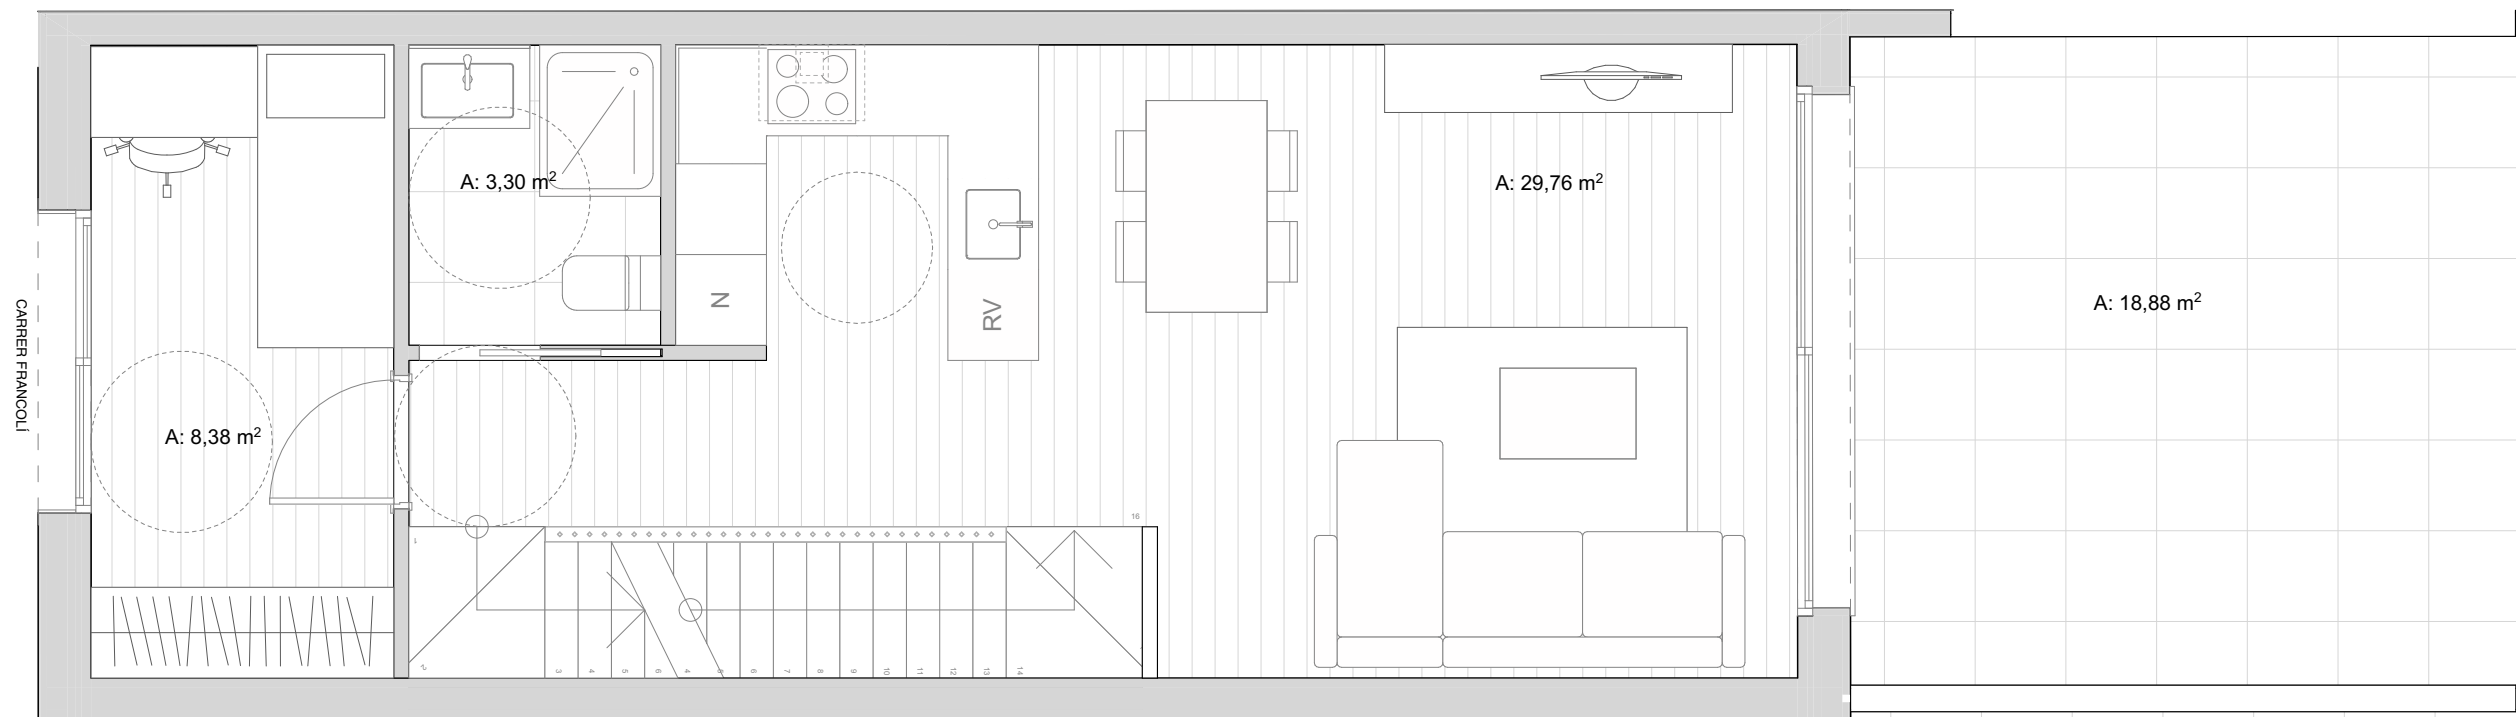

PLANTA PRIMERA

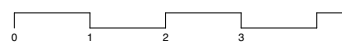

ESCALA GRÀFICA 1:50 (A3) ⊗
 EL PROJECTE NO INCLOU EL MOBILIARI DECORATIU.
 EL PROJECTE INCLOU ELS ARMARIS GRAFIATS EN GRIS.
 PLÀNOL SENSE VALOR CONTRACTUAL SUSCEPTIBLE A SER MODIFICAT DURANT EL DESENVOLUPAMENT DE LES OBRES
 DATA D'IMPRESSIÓ 7/4/22



HABITATGE 3 HABITACIONS

Sup. Construïda Aproximada	165,76m ²
Sup. Exterior	57,13m ²
TOTAL CONSTRUÏDA	222,89m²
TOTAL ÚTIL INTERIOR	127,41m²


PROMOU:
 AMBAR IMMOBILIÀRIA 2014, S.L.U.

GESTIONA:



PROJECTE:



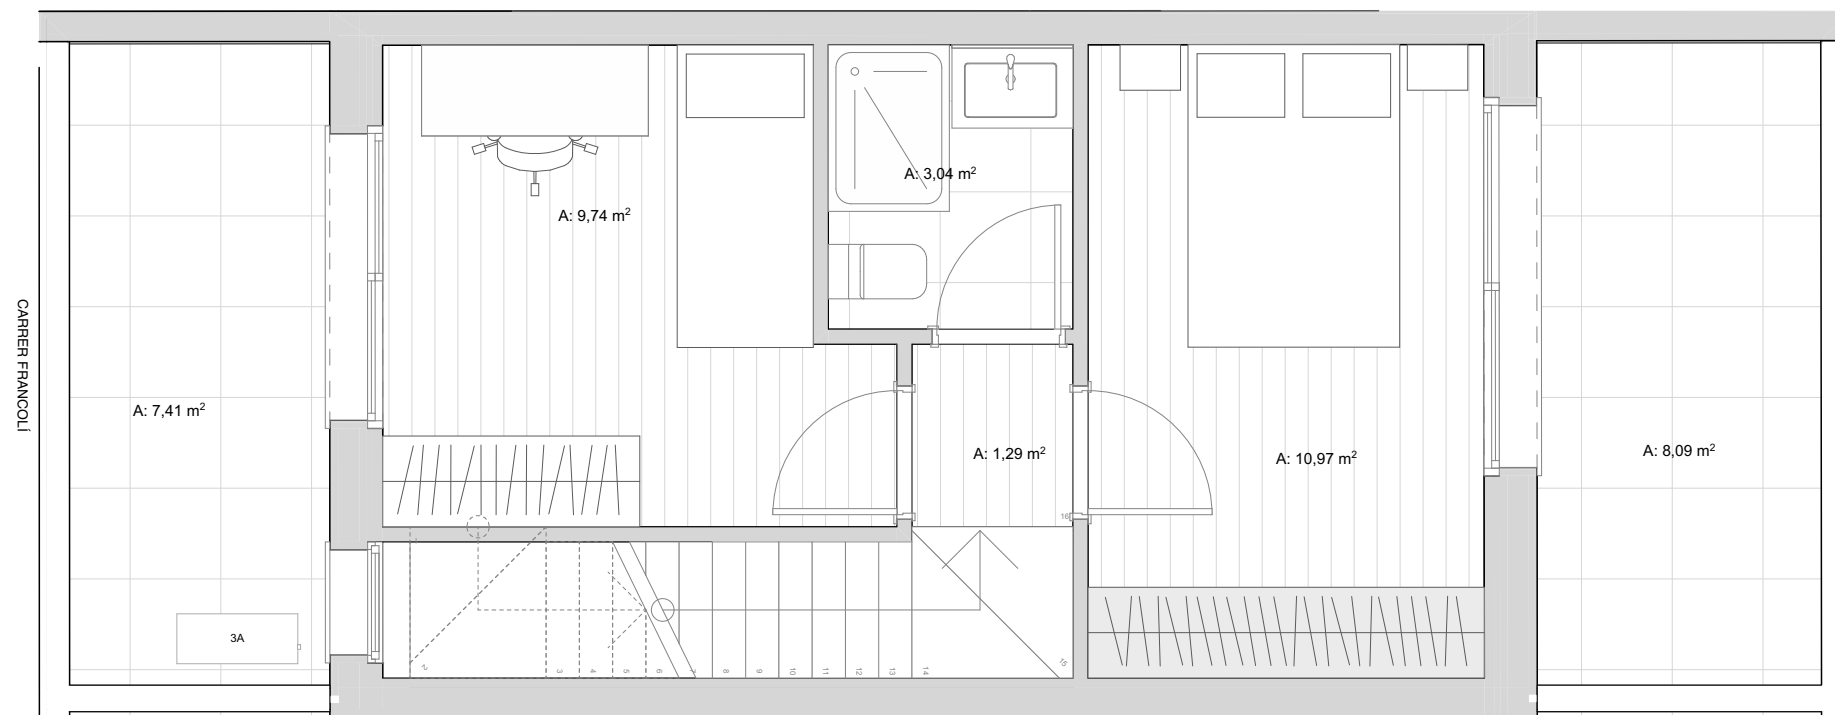


PLANTA SOTA COBERTA



HABITATGE 3 HABITACIONS

Sup. Construïda Aproximada	165,76m ²
Sup. Exterior	57,13m ²
TOTAL CONSTRUÏDA	222,89m²
TOTAL ÚTIL INTERIOR	127,41m²

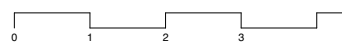

ESCALA GRÀFICA 1:50 (A3)

EL PROJECTE NO INCLOU EL MOBILIARI DECORATIU.
EL PROJECTE INCLOU ELS ARMARIS GRAFIATS EN GRIS.

PLÀNOL SENSE VALOR CONTRACTUAL SUSCEPTIBLE A SER MODIFICAT DURANT EL DESENVOLUPAMENT DE LES OBRES

DATA D'IMPRESSIÓ 7/4/22

PROMOU:
AMBAR IMMOBILIÀRIA 2014, S.L.U.

GESTIONA:



PROJECTE:

