




PLANTA BAIXA



CARRER SOLSONA

HABITATGE 3 HABITACIONS

Sup. Construïda Aproximada	183,97m ²
Sup. Exterior	41,46m ²
TOTAL CONSTRUÏDA	225,43m²
TOTAL ÚTIL INTERIOR	144,56m²

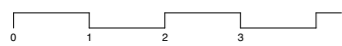

ESCALA GRÀFICA 1:50 (A3)

EL PROJECTE NO INCLOU EL MOBILIARI DECORATIU.
EL PROJECTE INCLOU ELS ARMARIS GRAFIATS EN GRIS.

PLÀNOL SENSE VALOR CONTRACTUAL SUSCEPTIBLE A SER MODIFICAT DURANT EL DESENVOLUPAMENT DE LES OBRES

DATA D'IMPRESSIÓ 7/4/22


PROMOU:
AMBAR IMMOBILIÀRIA 2014, S.L.U.

GESTIONA:



PROJECTE:



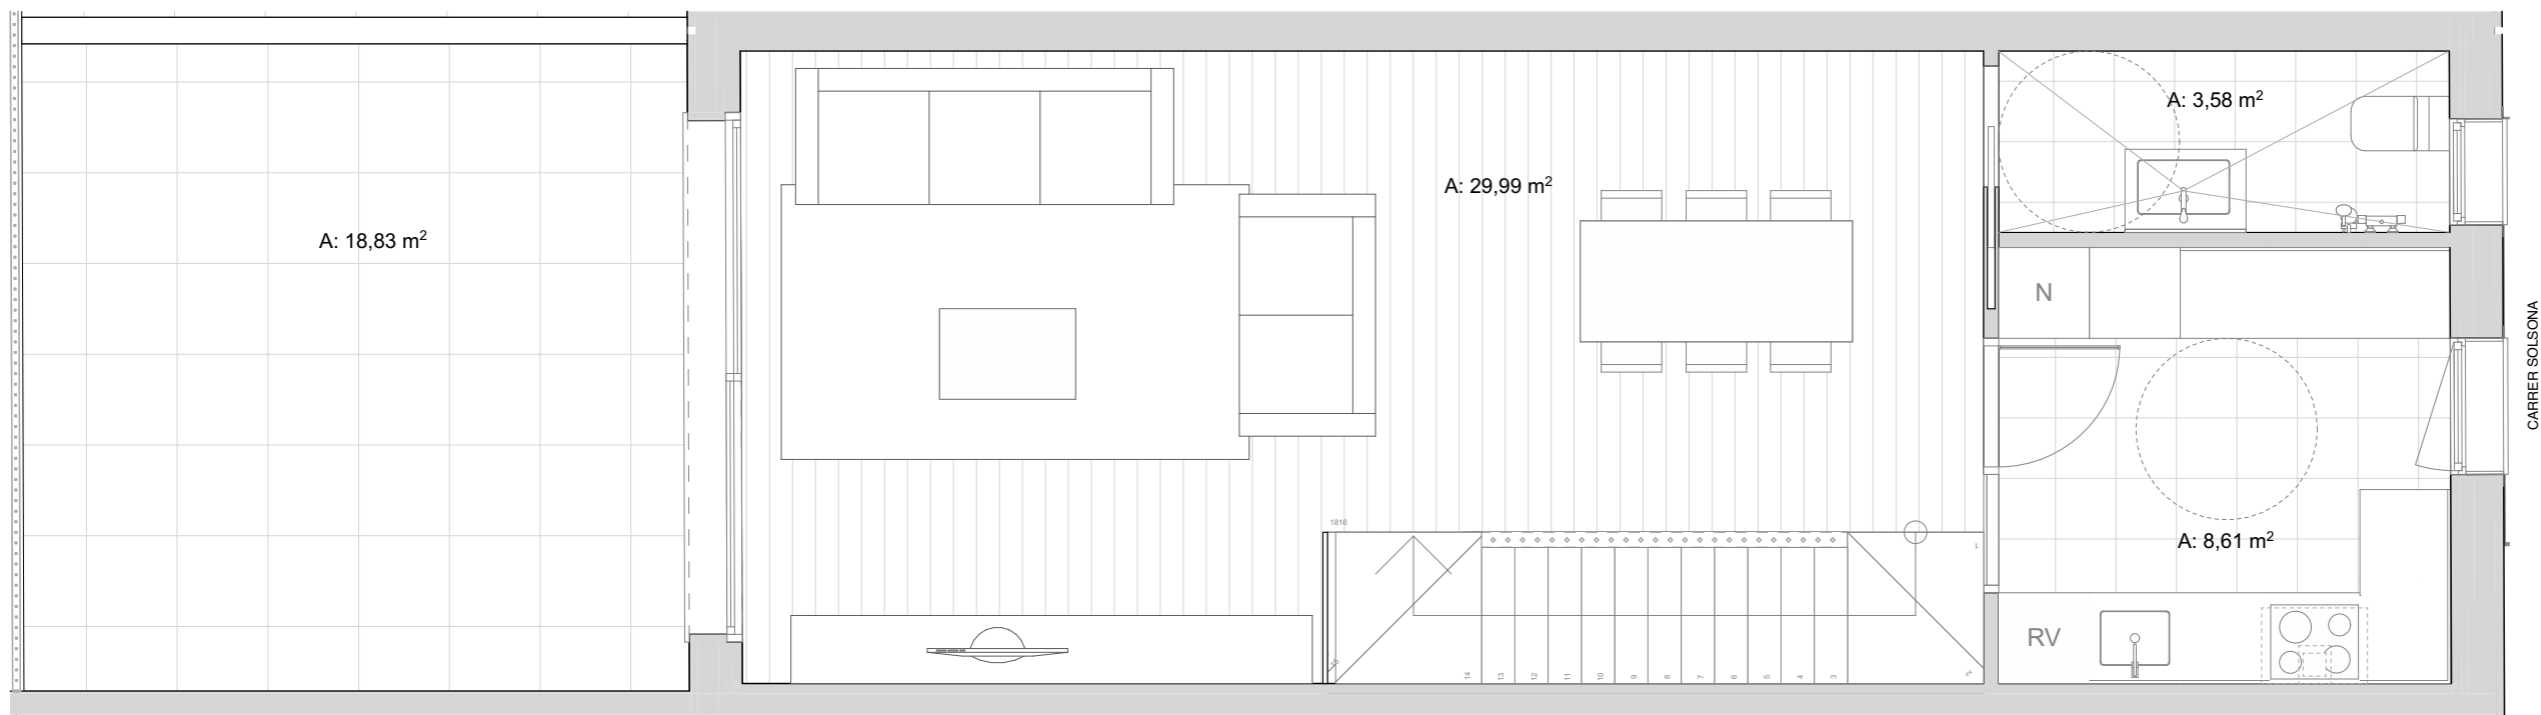


PLANTA PRIMERA



HABITATGE 3 HABITACIONS

Sup. Construïda Aproximada	183,97m ²
Sup. Exterior	41,46m ²
TOTAL CONSTRUÏDA	225,43m²
TOTAL ÚTIL INTERIOR	144,56m²

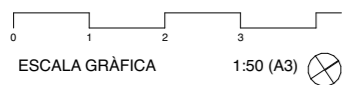


EL PROJECTE NO INCLOU EL MOBILIARI DECORATIU.
 EL PROJECTE INCLOU ELS ARMARIS GRAFIATS EN GRIS.
 PLÀNOL SENSE VALOR CONTRACTUAL SUSCEPTIBLE A SER MODIFICAT DURANT EL DESENVOLUPAMENT DE LES OBRES
 DATA D'IMPRESSIÓ 7/4/22

PROMOU:
 AMBAR IMMOBILIÀRIA 2014, S.L.U.



PROJECTE:

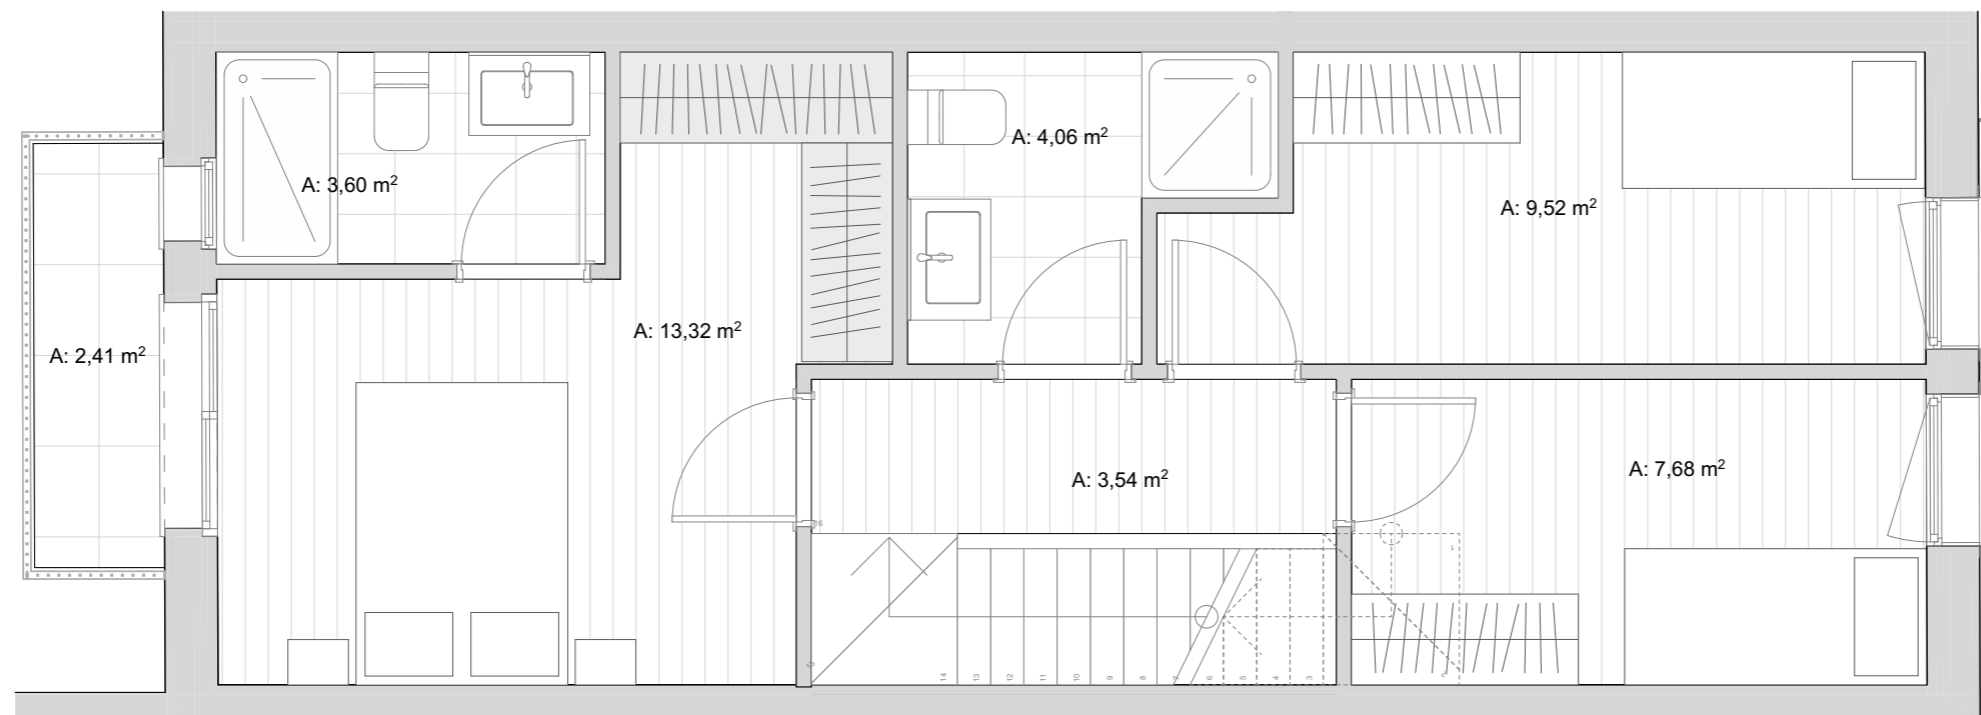


PLANTA SEGONA



HABITATGE 3 HABITACIONS

Sup. Construïda Aproximada	183,97m ²
Sup. Exterior	41,46m ²
TOTAL CONSTRUÏDA	225,43m²
TOTAL ÚTIL INTERIOR	144,56m²

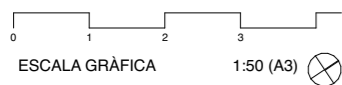

EL PROJECTE NO INCLOU EL MOBILIARI DECORATIU.
 EL PROJECTE INCLOU ELS ARMARIS GRAFIATS EN GRIS.
 PLÀNOL SENSE VALOR CONTRACTUAL SUSCEPTIBLE A SER MODIFICAT DURANT EL DESENVOLUPAMENT DE LES OBRES
 DATA D'IMPRESSIÓ 7/4/22

PROMOU:
 AMBAR IMMOBILIÀRIA 2014, S.L.U.



PROJECTE: