




PLANTA BAIXA



HABITATGE 3 HABITACIONS

| | |
|----------------------------|----------------------------|
| Sup. Construïda Aproximada | 183,97m ² |
| Sup. Exterior | 41,39m ² |
| TOTAL CONSTRUÏDA | 225,36m² |
| TOTAL ÚTIL INTERIOR | 148,02m² |

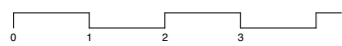

ESCALA GRÀFICA 1:50 (A3)

EL PROJECTE NO INCLOU EL MOBILIARI DECORATIU.
EL PROJECTE INCLOU ELS ARMARIS GRAFIATS EN GRIS.

PLÀNOL SENSE VALOR CONTRACTUAL SUSCEPTIBLE A SER MODIFICAT DURANT EL DESENVOLUPAMENT DE LES OBRES

DATA D'IMPRESSIÓ 7/4/22


PROMOU:
AMBAR IMMOBILIÀRIA 2014, S.L.U.

GESTIONA:



PROJECTE:



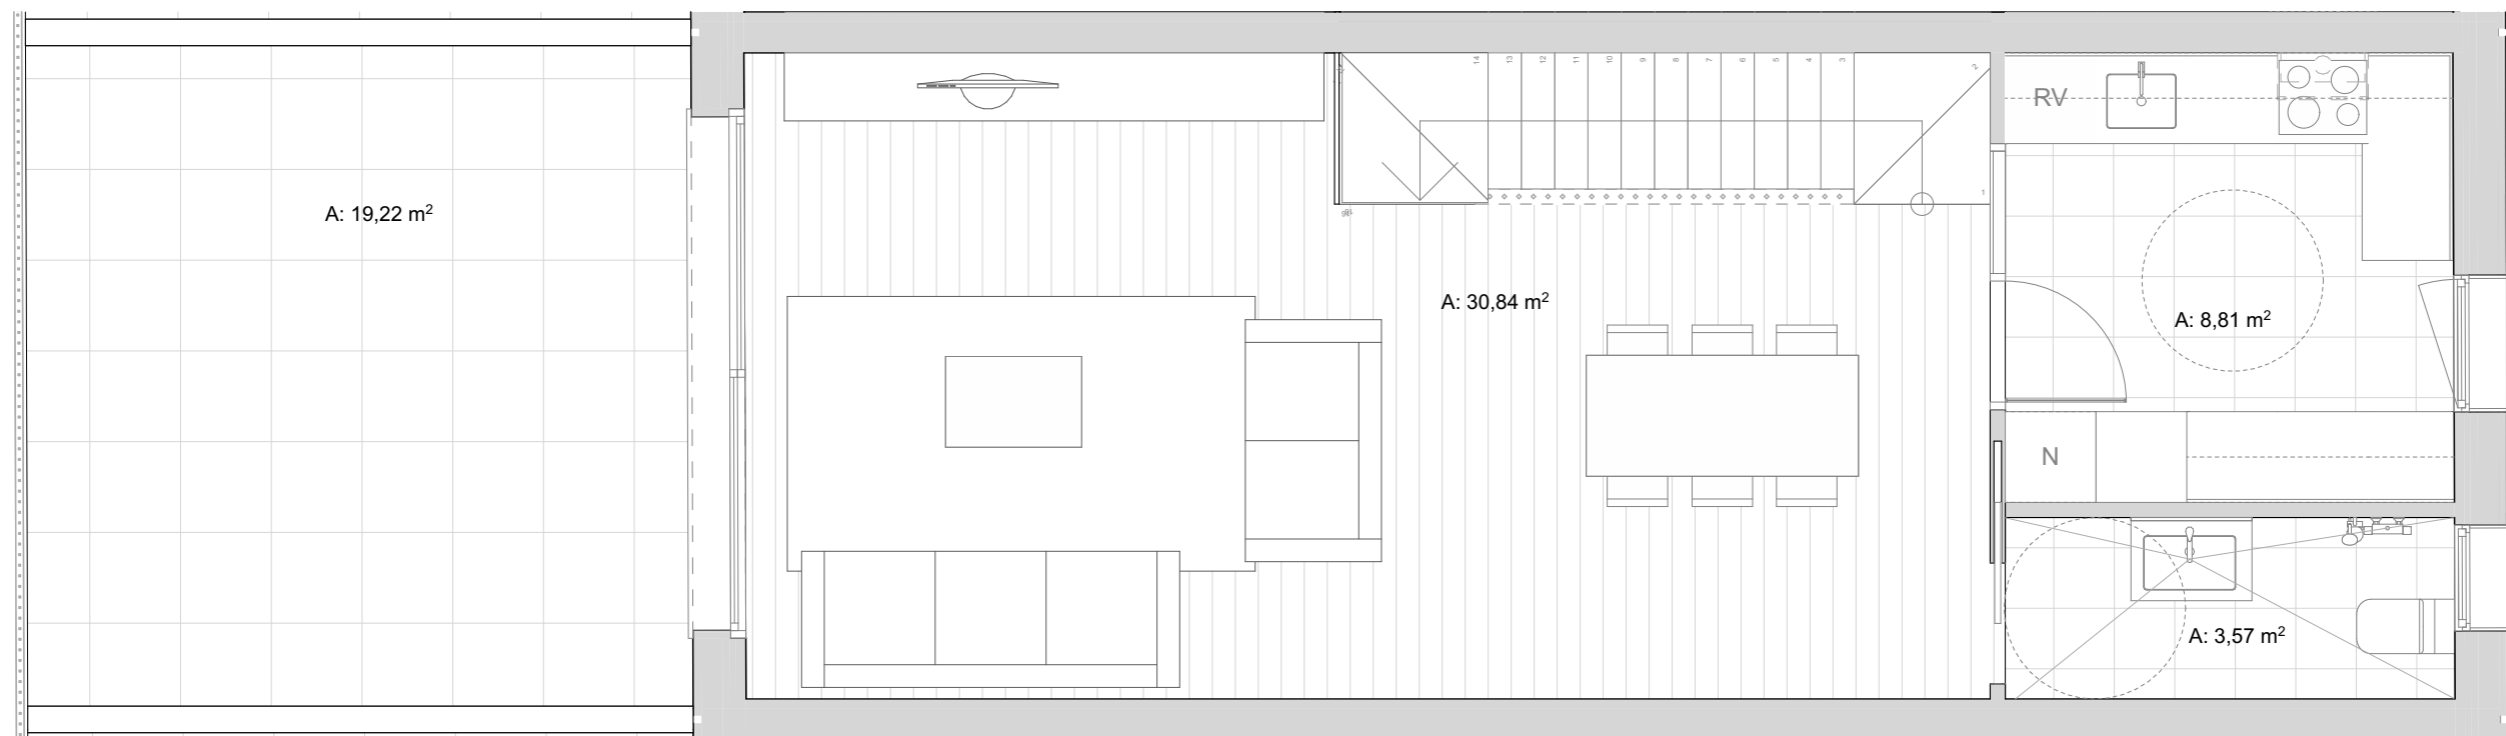


PLANTA PRIMERA



HABITATGE 3 HABITACIONS

| | |
|----------------------------|----------------------------|
| Sup. Construïda Aproximada | 183,97m ² |
| Sup. Exterior | 41,39m ² |
| TOTAL CONSTRUÏDA | 225,36m² |
| TOTAL ÚTIL INTERIOR | 148,02m² |

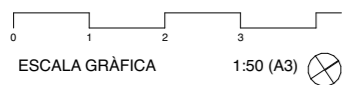


EL PROJECTE NO INCLOU EL MOBILIARI DECORATIU.
 EL PROJECTE INCLOU ELS ARMARIS GRAFIATS EN GRIS.
 PLÀNOL SENSE VALOR CONTRACTUAL SUSCEPTIBLE A SER MODIFICAT DURANT EL DESENVOLUPAMENT DE LES OBRES
 DATA D'IMPRESSIÓ 7/4/22

PROMOU:
 AMBAR IMMOBILIÀRIA 2014, S.L.U.



PROJECTE:

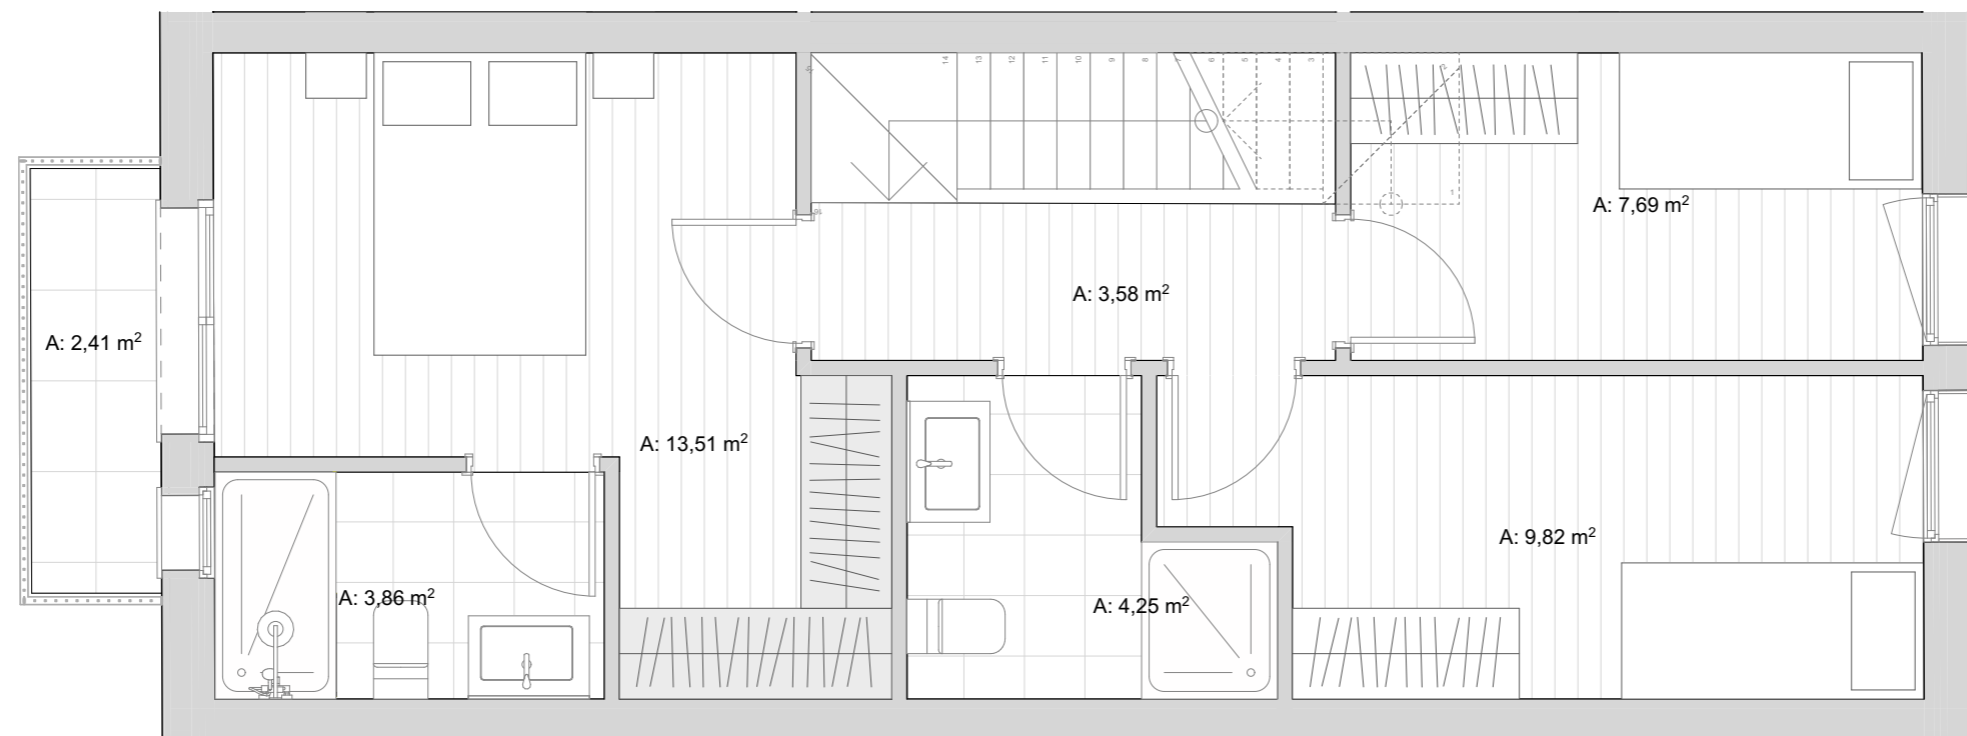


CARRER SOLSONA

PLANTA SEGONA



HABITATGE 3 HABITACIONS

| | |
|----------------------------|----------------------------|
| Sup. Construïda Aproximada | 183,97m ² |
| Sup. Exterior | 41,39m ² |
| TOTAL CONSTRUÏDA | 225,36m² |
| TOTAL ÚTIL INTERIOR | 148,02m² |

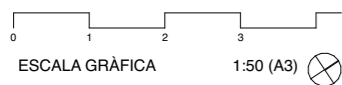

EL PROJECTE NO INCLOU EL MOBILIARI DECORATIU.
 EL PROJECTE INCLOU ELS ARMARIS GRAFIATS EN GRIS.
 PLÀNOL SENSE VALOR CONTRACTUAL SUSCEPTIBLE A SER MODIFICAT DURANT EL DESENVOLUPAMENT DE LES OBRES
 DATA D'IMPRESSIÓ 7/4/22

PROMOU:
 AMBAR IMMOBILIÀRIA 2014, S.L.U.

GESTIONA:



PROJECTE:

