


CARRER SOLSONA



HABITATGE 3 HABITACIONS

Sup. Construïda Aproximada	184,83m ²
Sup. Exterior	41,34m ²
TOTAL CONSTRUÏDA	226,17m²
TOTAL ÚTIL INTERIOR	145,54m²

PLANTA BAIXA

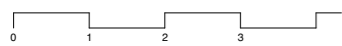

ESCALA GRÀFICA 1:50 (A3)

EL PROJECTE NO INCLOU EL MOBILIARI DECORATIU.
EL PROJECTE INCLOU ELS ARMARIS GRAFIATS EN GRIS.

PLÀNOL SENSE VALOR CONTRACTUAL SUSCEPTIBLE A SER MODIFICAT DURANT EL DESENVOLUPAMENT DE LES OBRES
DATA D'IMPRESSIÓ 7/4/22


PROMOU:
AMBAR IMMOBILIÀRIA 2014, S.L.U.

GESTIONA:



PROJECTE:



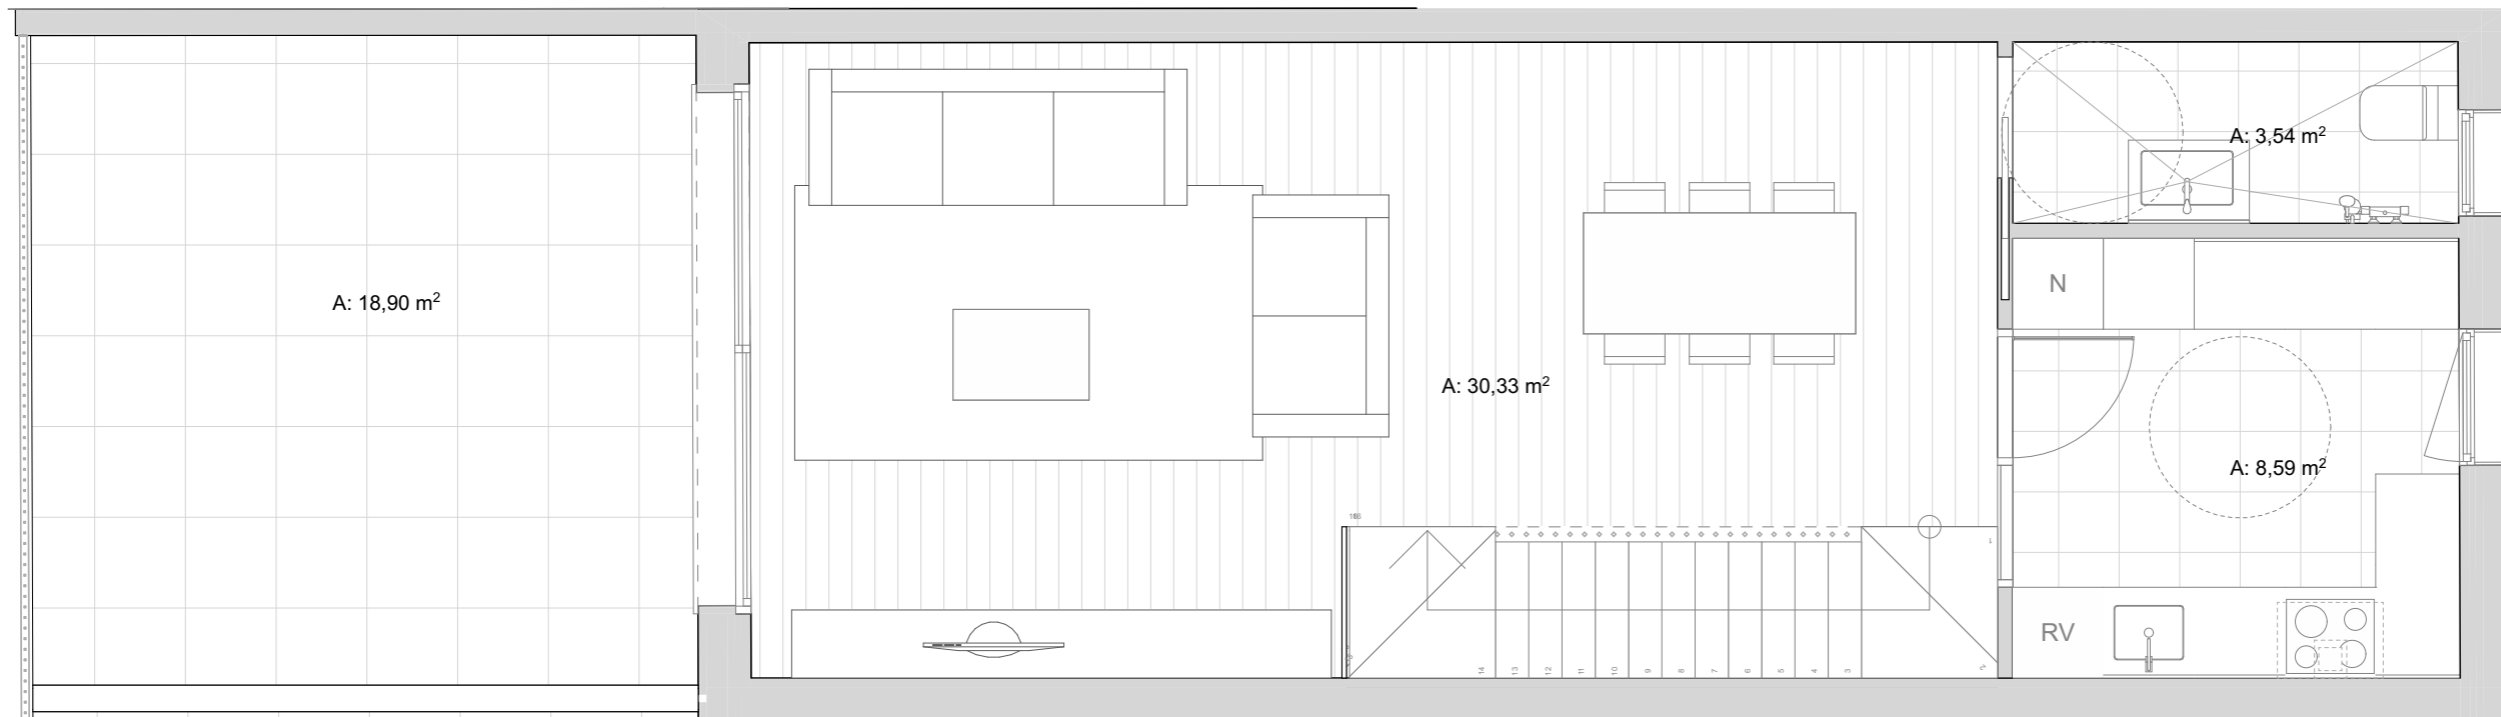

PLANTA PRIMERA



HABITATGE 3 HABITACIONS

Sup. Construïda Aproximada	184,83m ²
Sup. Exterior	41,34m ²
TOTAL CONSTRUÏDA	226,17m²
TOTAL ÚTIL INTERIOR	145,54m²




EL PROJECTE NO INCLOU EL MOBILIARI DECORATIU.
 EL PROJECTE INCLOU ELS ARMARIS GRAFIATS EN GRIS.
 PLÀNOL SENSE VALOR CONTRACTUAL SUSCEPTIBLE A SER MODIFICAT DURANT EL DESENVOLUPAMENT DE LES OBRES
 DATA D'IMPRESSIÓ 7/4/22

PROMOU:
 AMBAR IMMOBILIÀRIA 2014, S.L.U.



PROJECTE:
darq

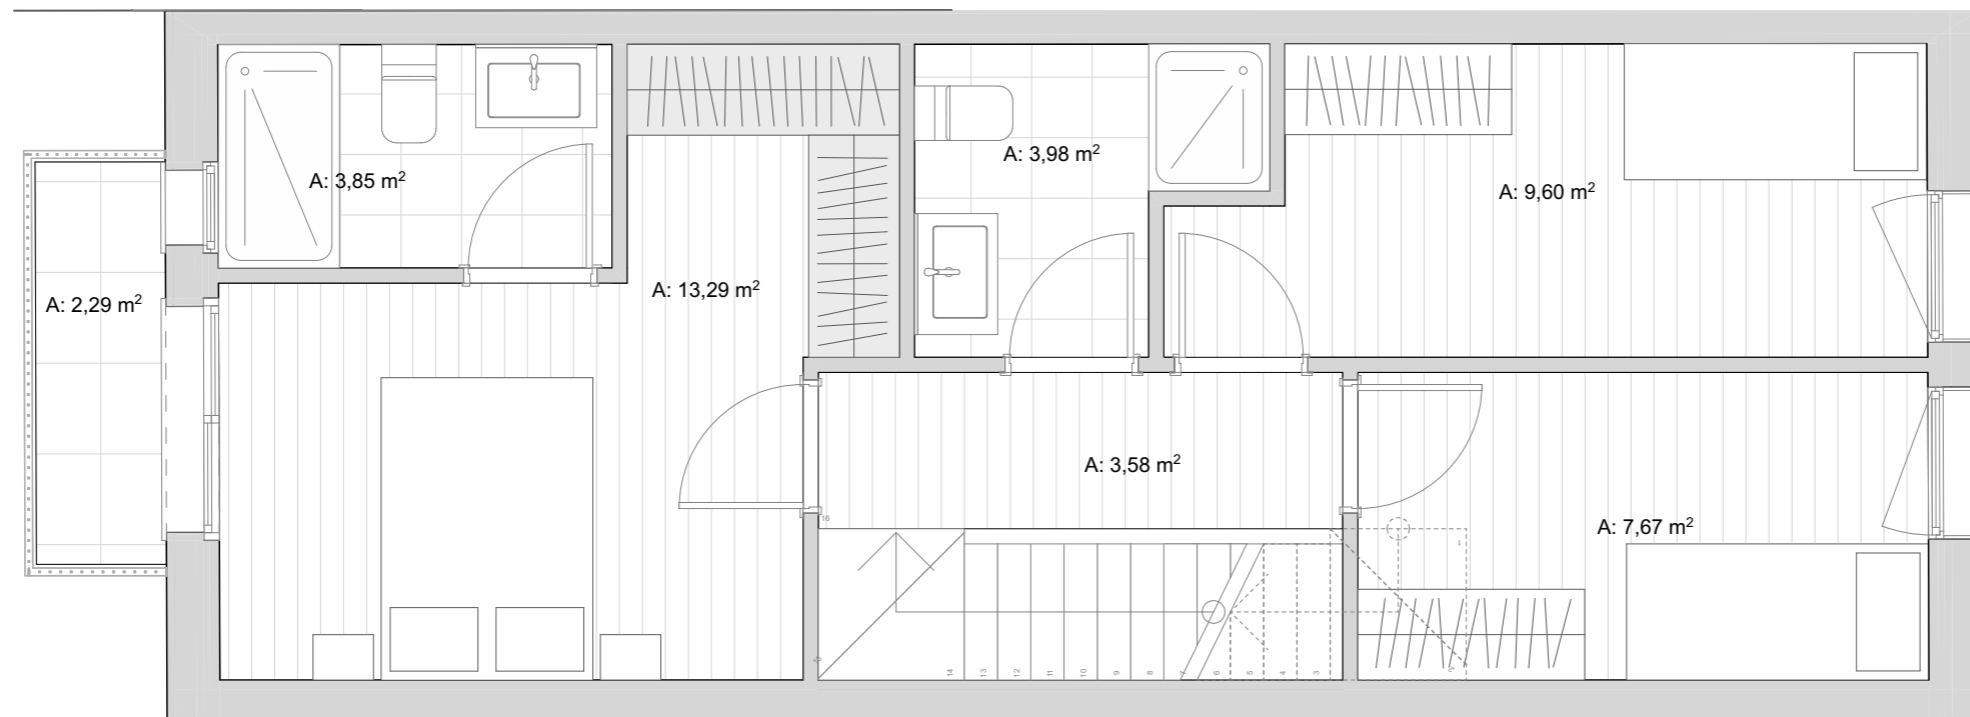


PLANTA SEGONA



HABITATGE 3 HABITACIONS

Sup. Construïda Aproximada	184,83m ²
Sup. Exterior	41,34m ²
TOTAL CONSTRUÏDA	226,17m²
TOTAL ÚTIL INTERIOR	145,54m²

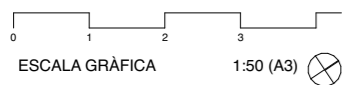

EL PROJECTE NO INCLOU EL MOBILIARI DECORATIU.
 EL PROJECTE INCLOU ELS ARMARIS GRAFIATS EN GRIS.
 PLÀNOL SENSE VALOR CONTRACTUAL SUSCEPTIBLE A SER MODIFICAT DURANT EL DESENVOLUPAMENT DE LES OBRES
 DATA D'IMPRESSIÓ 7/4/22

PROMOU:
 AMBAR IMMOBILIÀRIA 2014, S.L.U.



PROJECTE: