


C/ RAMON LLULL

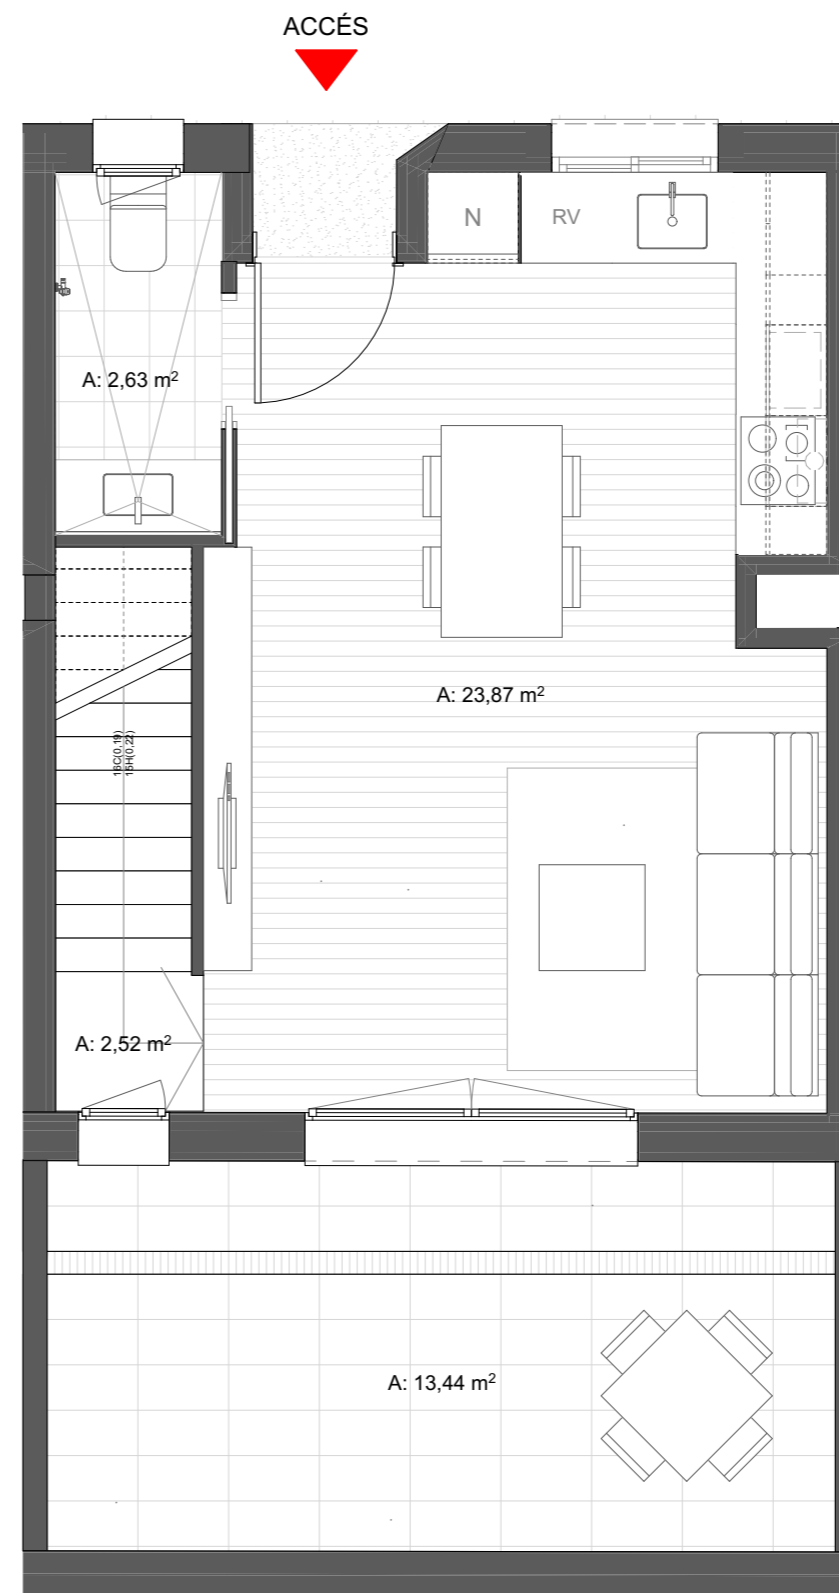

C/ RAMON LLULL


ESCALA GRÀFICA 1:50

* PLÀNOL SENSE VALOR CONTRACTUAL SUSCEPTIBLE DE SER MODIFICAT DURANT EL DESENVOLUPAMENT DE LES OBRES.
* EL PIS NO INCLOU ELS ARMARIS NI EL MOBILIARI DECORATIU

DATA IMPRESSIÓ: 20/11/23

HABITATGE 3 HABITACIONS:

Superfície construïda	95,46 m ²
Balcons	15,46 m ²
TOTAL CONSTRUÏDES	110,92 m²
TOTAL ÚTIL INTERIOR	77,49 m²

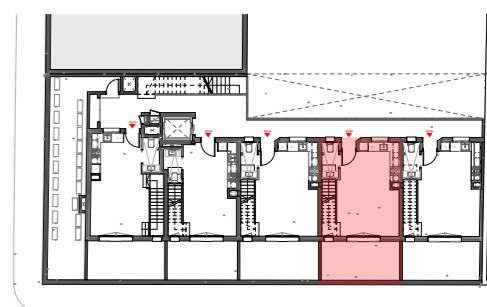

PROMOU:
Ambar Inmobiliaria 2014, S.L.U.
PROJECTE:
DURAN ARQUITECTES S.L.P

darq

AMBAR
GRUP IMMOBILIARI