

DATA IMPRESSIÓ: 19/9/23

HABITATGE 3 HABITACIONS:


Superfície construïda	110,07 m ²
Terrasses i balcons	48,49 m ²
TOTAL CONSTRUÏDES	158,56 m²
TOTAL ÚTIL	80,31 m²



* PLÀNOL SENSE VALOR CONTRACTUAL SUSCEPTIBLE DE SER MODIFICAT DURANT EL DESENVOLUPAMENT DE LES OBRES.
* EL PIS NO INCLOU ELS ARMARIS NI EL MOBILIARI DECORATIU

PROMOU:
AMBAR IMMOBILIÀRIA 2014 S.L.U.
PROJECTE:
DURAN ARQUITECTES S.L.P





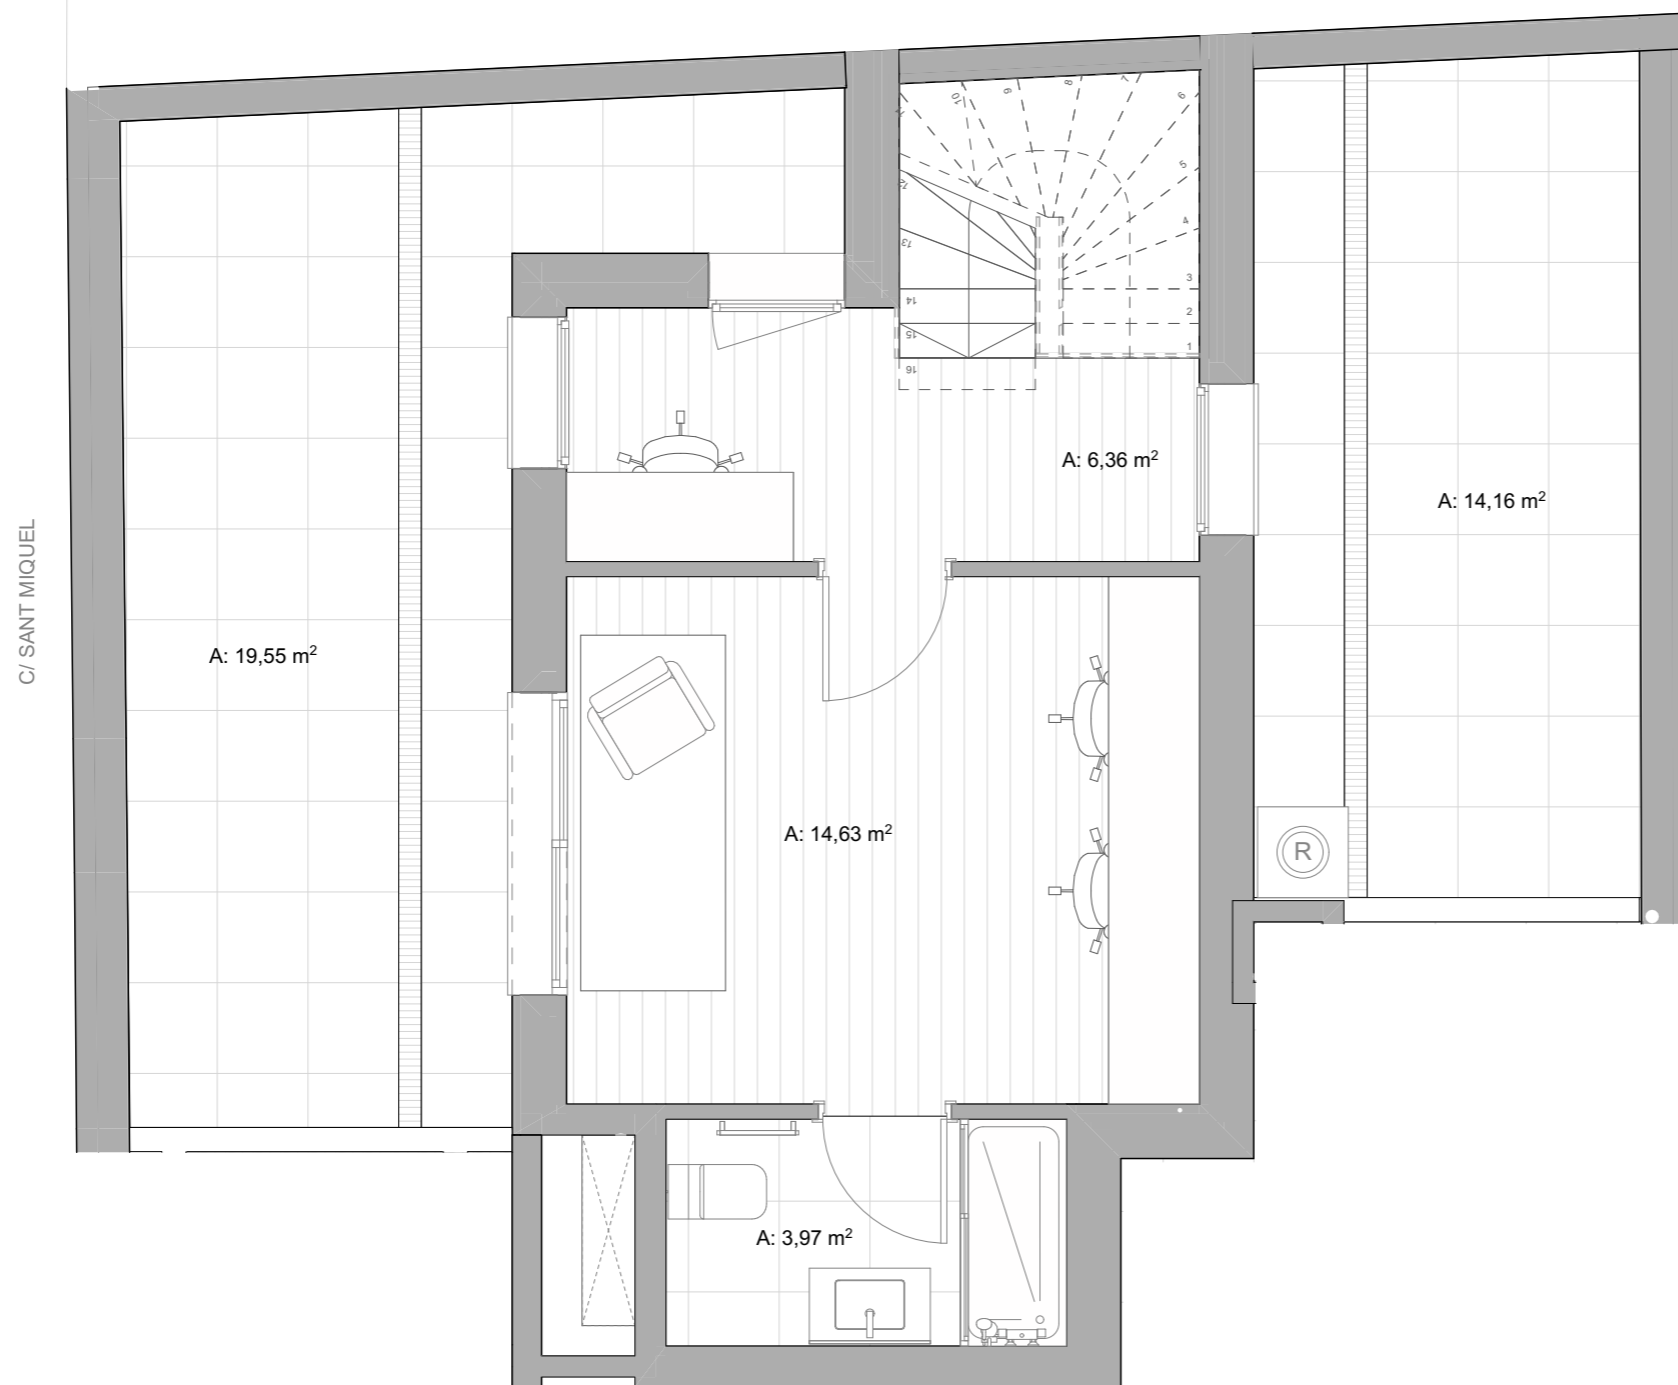

DATA IMPRESSIÓ: 19/9/23

HABITATGE 3 HABITACIONS:

Superfície construïda	110,07 m ²
Terrasses i balcons	48,49 m ²
TOTAL CONSTRUÏDES	158,56 m²
TOTAL ÚTIL	80,31 m²

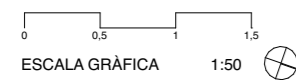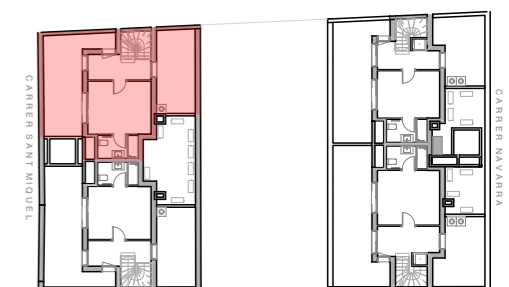

* PLÀNOL SENSE VALOR CONTRACTUAL SUSCEPTIBLE DE SER MODIFICAT DURANT EL DESENVOLUPAMENT DE LES OBRES.
* EL PIS NO INCLOU ELS ARMARIS NI EL MOBILIARI DECORATIU

PROMOU:
AMBAR IMMOBILIÀRIA 2014 S.L.U.
PROJECTE:
DURAN ARQUITECTES S.L.P

darq

AMBAR
GRUP IMMOBILIARI