


DATA IMPRESSIÓ: 19/9/23

HABITATGE 3 HABITACIONS:

Superfície construïda	122,52 m ²
Terrasses i balcon	53,68 m ²
TOTAL CONSTRUÏDES	176,20 m²
TOTAL ÚTIL	91,95 m²

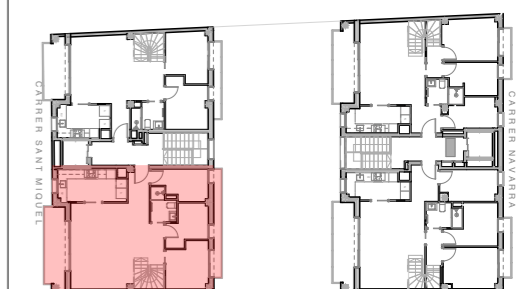


ESCALA GRÀFICA 1:50

* PLÀNOL SENSE VALOR CONTRACTUAL SUSCEPTIBLE DE SER MODIFICAT DURANT EL DESENVOLUPAMENT DE LES OBRES.
* EL PIS NO INCLOU ELS ARMARIS NI EL MOBILIARI DECORATIU

PROMOU:
AMBAR IMMOBILIÀRIA 2014 S.L.U.
PROJECTE:
DURAN ARQUITECTES S.L.P




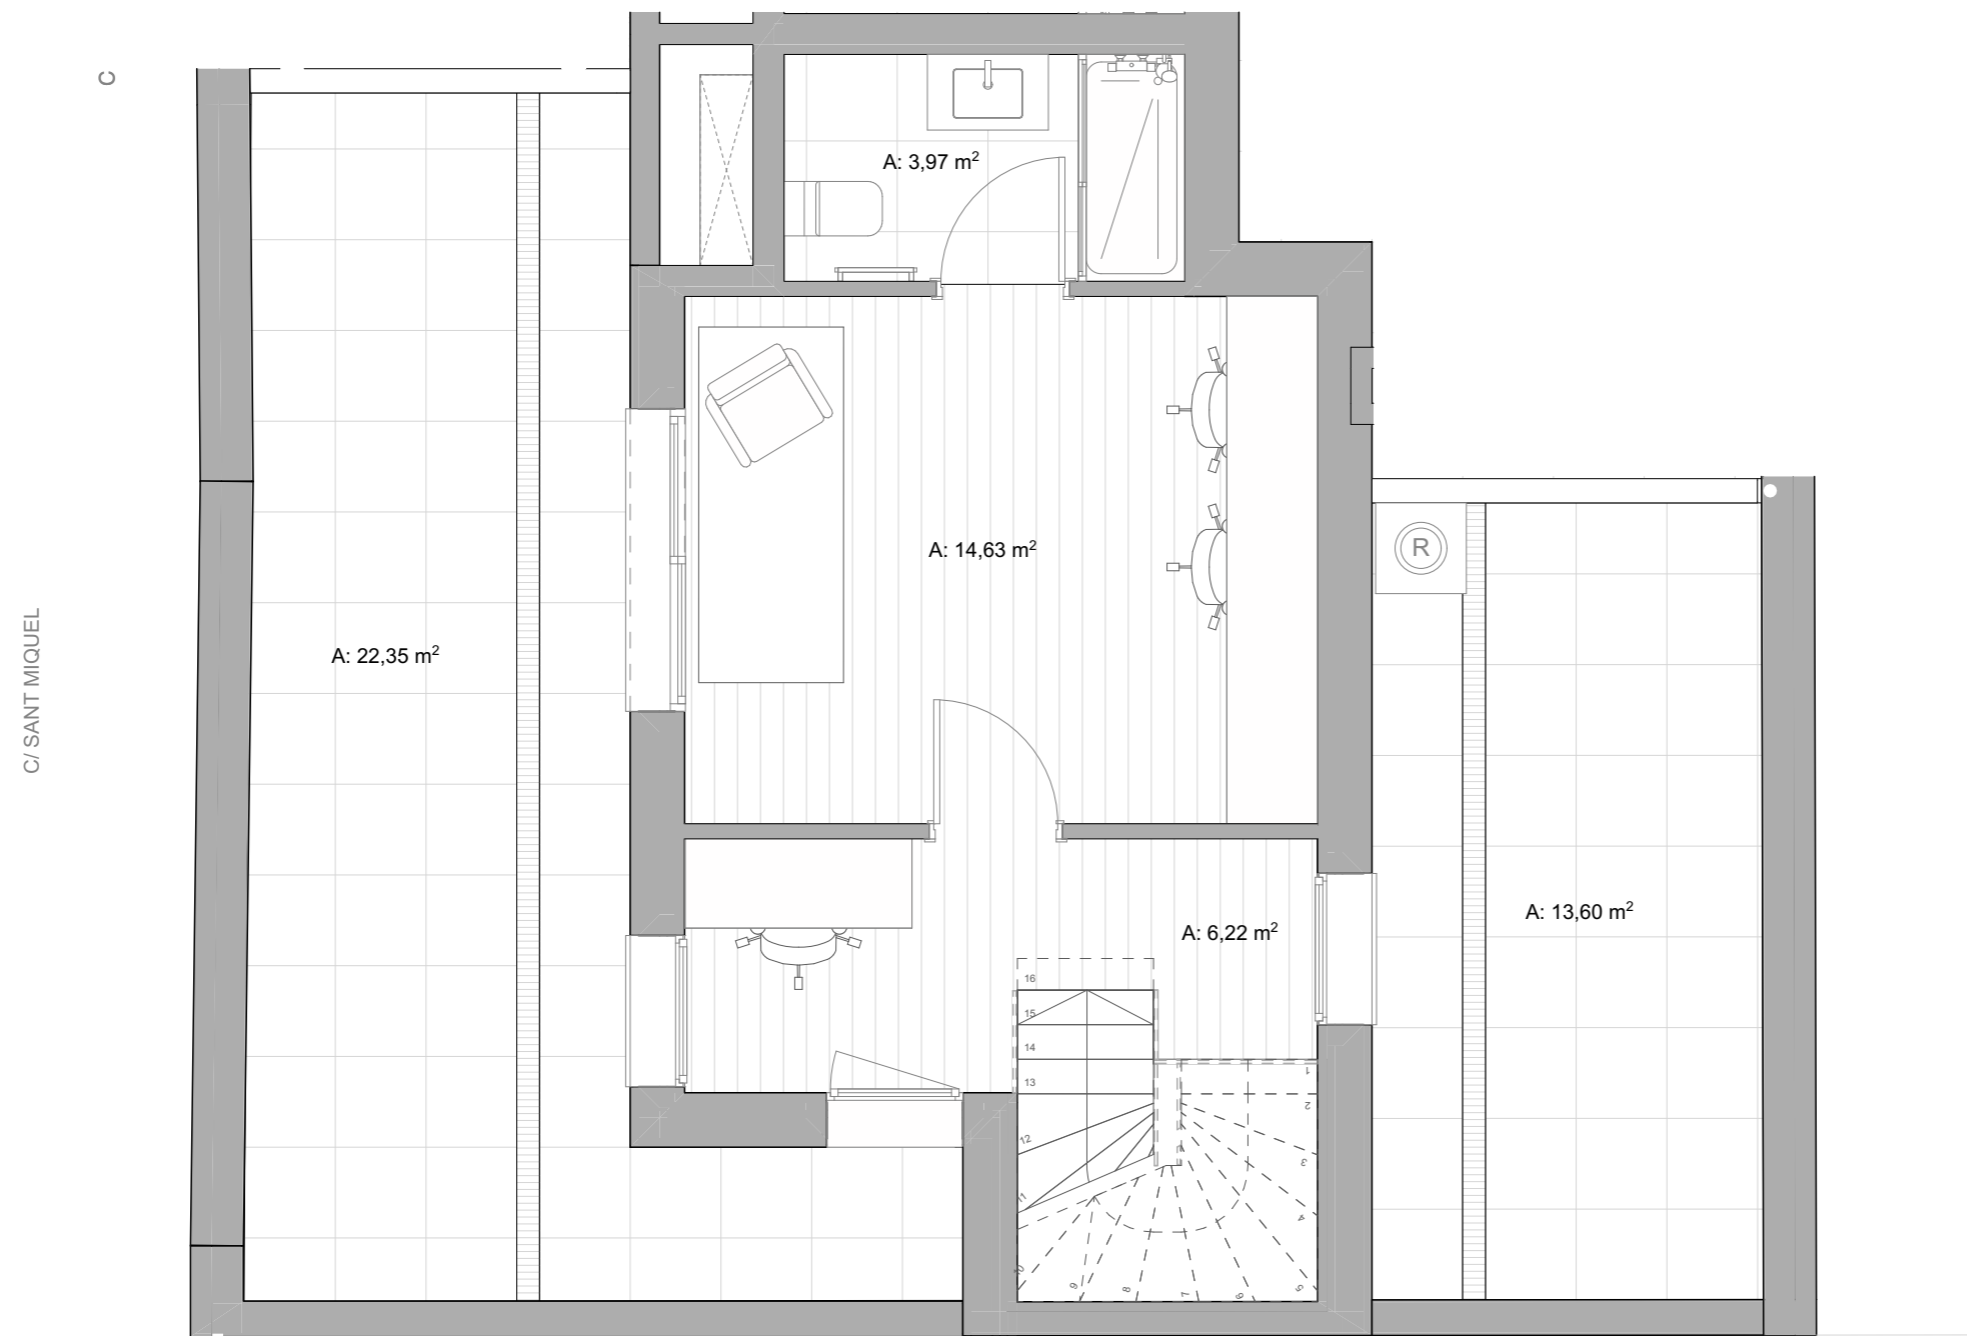

DATA IMPRESSIÓ: 19/9/23

HABITATGE 3 HABITACIONS:

Superfície construïda	122,52 m ²
Terrasses i balcons	53,68 m ²
TOTAL CONSTRUÏDES	176,20 m²
TOTAL ÚTIL	91,95 m²

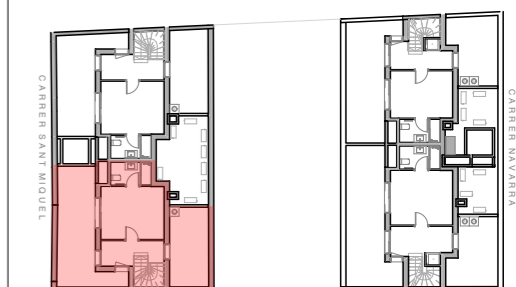

* PLÀNOL SENSE VALOR CONTRACTUAL SUSCEPTIBLE DE SER MODIFICAT DURANT EL DESENVOLUPAMENT DE LES OBRES.
* EL PIS NO INCLOU ELS ARMARIS NI EL MOBILIARI DECORATIU

PROMOU:
AMBAR IMMOBILIÀRIA 2014 S.L.U.
PROJECTE:
DURAN ARQUITECTES S.L.P

