


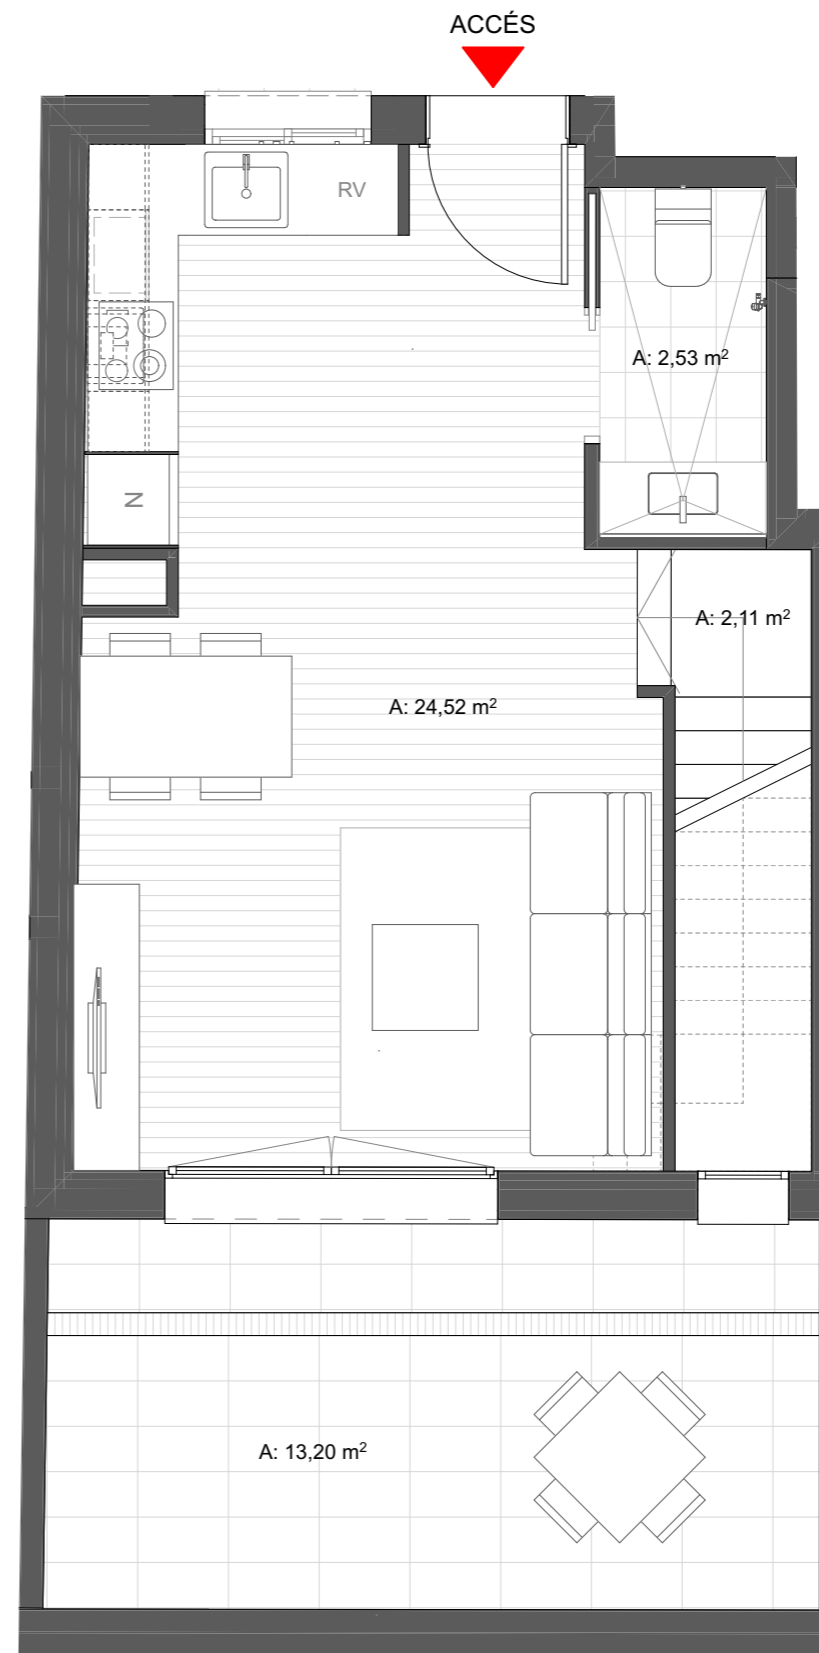

C/ RAMON LLULL



C/ RAMON LLULL


ESCALA GRÀFICA 1:50

\* PLÀNOL SENSE VALOR CONTRACTUAL SUSCEPTIBLE DE SER MODIFICAT DURANT EL DESENVOLUPAMENT DE LES OBRES.  
\* EL PIS NO INCLOU ELS ARMARIS NI EL MOBILIARI DECORATIU

DATA IMPRESSIÓ: 20/11/23

**HABITATGE 3 HABITACIONS:**

Superfície construïda	94,83 m <sup>2</sup>
Balcons	15,20 m <sup>2</sup>
<b>TOTAL CONSTRUÏDES</b>	<b>110,03 m<sup>2</sup></b>
<b>TOTAL ÚTIL INTERIOR</b>	<b>73,85 m<sup>2</sup></b>

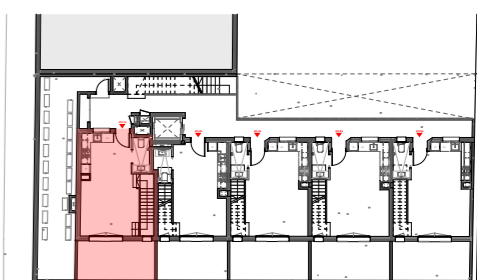

**PROMOU:**  
Ambar Inmobiliaria 2014, S.L.U.  
**PROJECTE:**  
DURAN ARQUITECTES S.L.P

**darq**

**AMBAR**  
GRUP IMMOBILIARI