


C/ RAMON LLULL

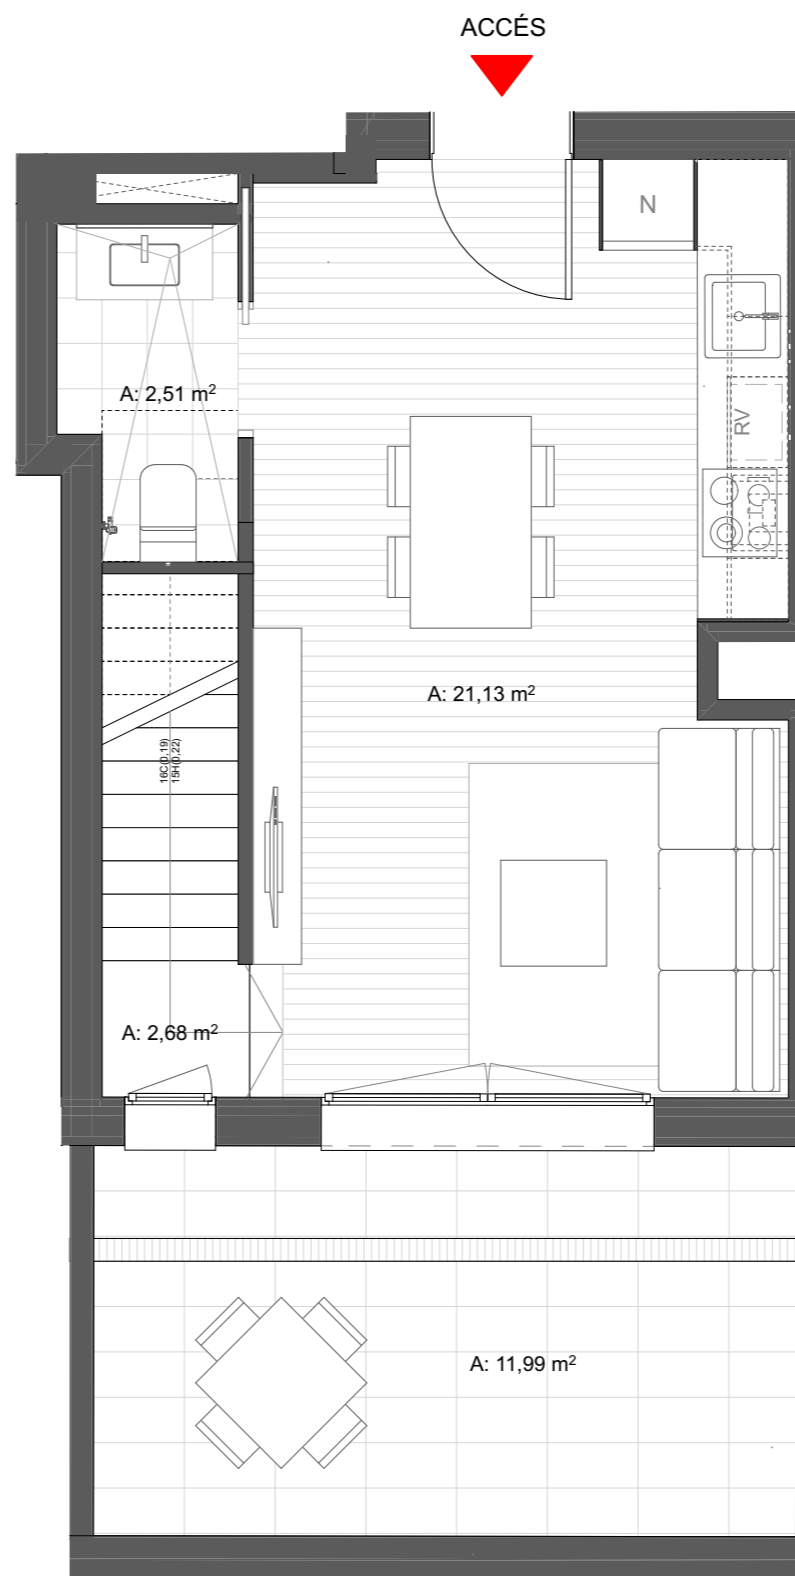

C/ RAMON LLULL


ESCALA GRÀFICA 1:50

\* PLÀNOL SENSE VALOR CONTRACTUAL SUSCEPTIBLE DE SER MODIFICAT DURANT EL DESENVOLUPAMENT DE LES OBRES.  
 \* EL PIS NO INCLOU ELS ARMARIS NI EL MOBILIARI DECORATIU

DATA IMPRESSIÓ: 20/11/23

**HABITATGE 2 HABITACIONS:**

Superfície construïda	82,70 m <sup>2</sup>
Balcons	13,86 m <sup>2</sup>
<b>TOTAL CONSTRUÏDES</b>	<b>96,56 m<sup>2</sup></b>
<b>TOTAL ÚTIL INTERIOR</b>	<b>67,39 m<sup>2</sup></b>

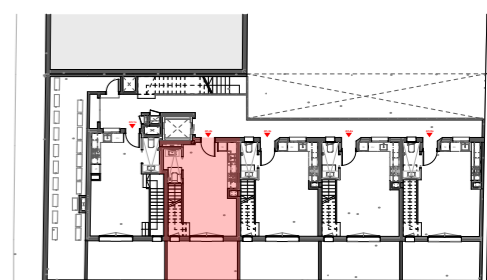

**PROMOU:**  
 Ambar Inmobiliaria 2014, S.L.U.  
**PROJECTE:**  
 DURAN ARQUITECTES S.L.P

