


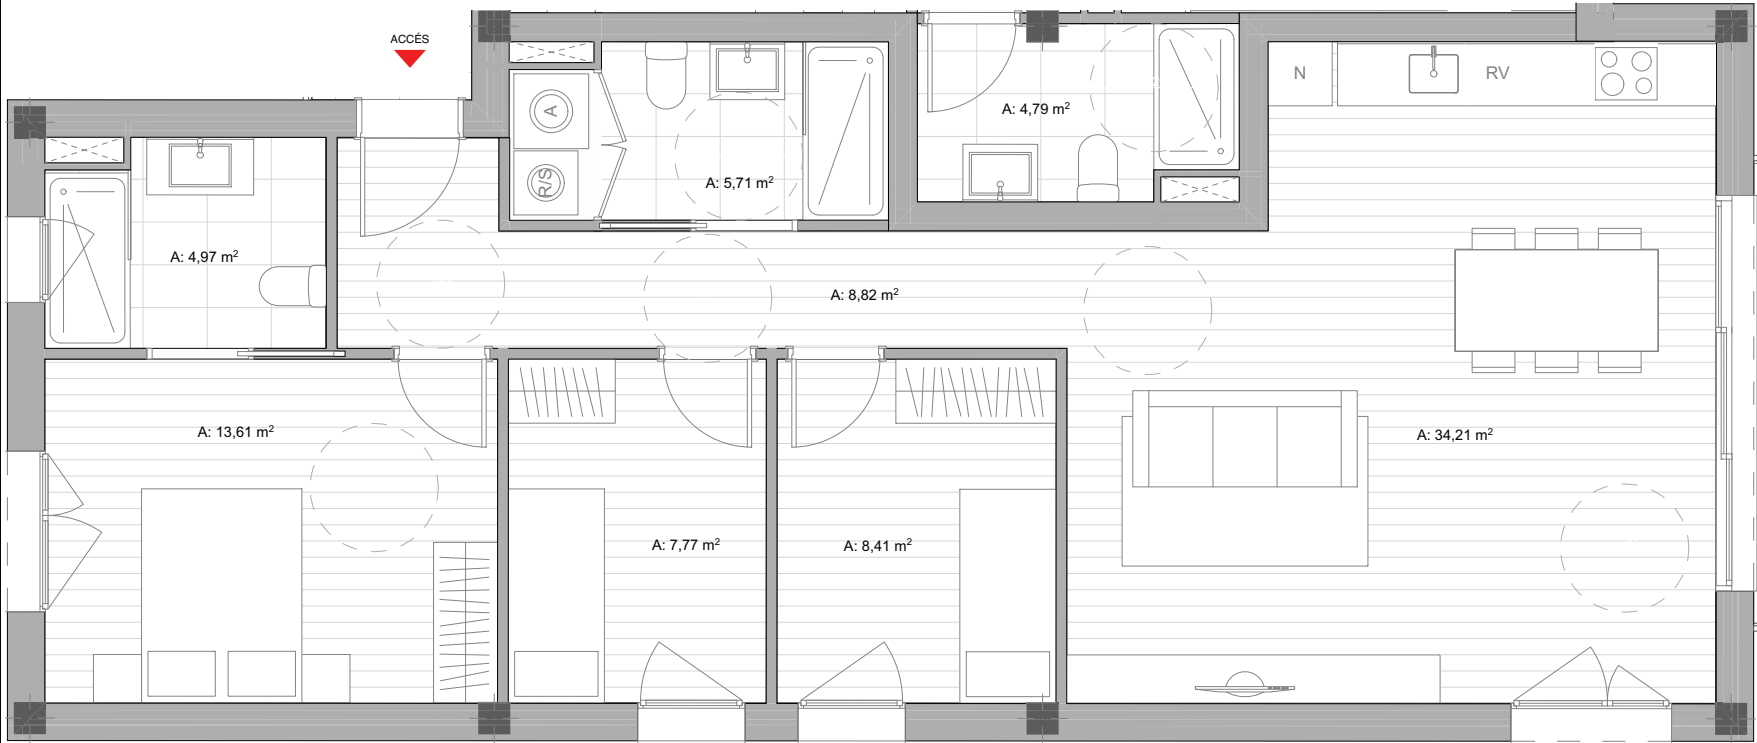

DATA IMPRESSIÓ: 14/4/25

HABITATGE 3 HABITACIONS:	
Superfície construïda	100,19 m²
Balco	9,68 m²
TOTAL CONSTRUÏDES	109,87 m²
TOTAL ÚTIL	83,50 m²



0 1 2
ESCALA GRÀFICA 1:50

* PLÀNOL SENSE VALOR CONTRACTUAL SUSCEPTIBLE DE SER MODIFICAT DURANT EL DESENVOLUPAMENT DE LES OBRES.
* EL PIS NOMÉS INCLOU L'ARMARI DE LA SUÏTE I NO INCLOU LA RESTA DE MOBILIARI DECORATIU.

PROMOU:
VITALHOGAR
PROJECTE:
DURAN ARQUITECTES S.L.P

