


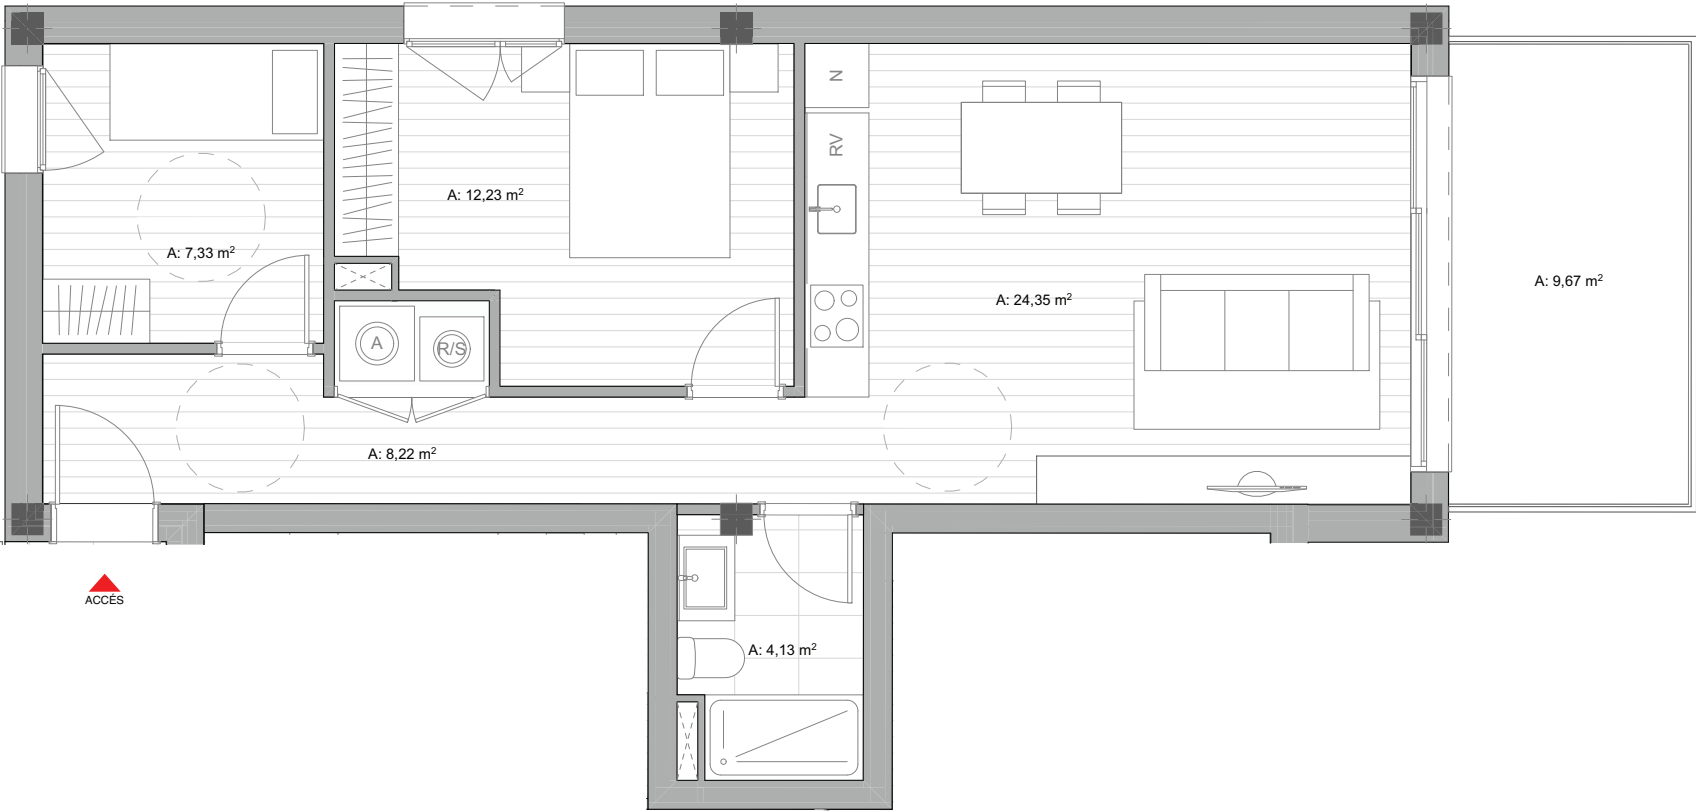

DATA IMPRESSIÓ: 14/4/25

HABITATGE 2 HABITACIONS:

Superfície construïda	70,26 m²
Balco	9,67 m²
TOTAL CONSTRUÏDES	79,93 m²
TOTAL ÚTIL	56,26 m²



PROMOU:
VITALHOGAR
PROJECTE:
DURAN ARQUITECTES S.L.P



0 1 2
ESCALA GRÀFICA 1:50
* PLANOL SENSE VALOR CONTRACTUAL SUSCEPTIBLE DE SER MODIFICAT DURANT EL DESENVOLUPAMENT DE LES OBRES.
* EL PIS NOMÉS INCLOU L'ARMARI DE LA SUÏTE I NO INCLOU LA RESTA DE MOBILIARI DECORATIU.