



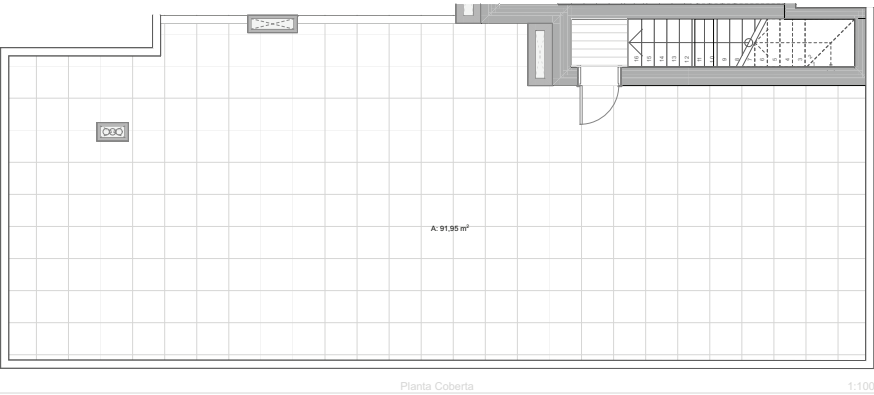

Planta Coberta

1:100

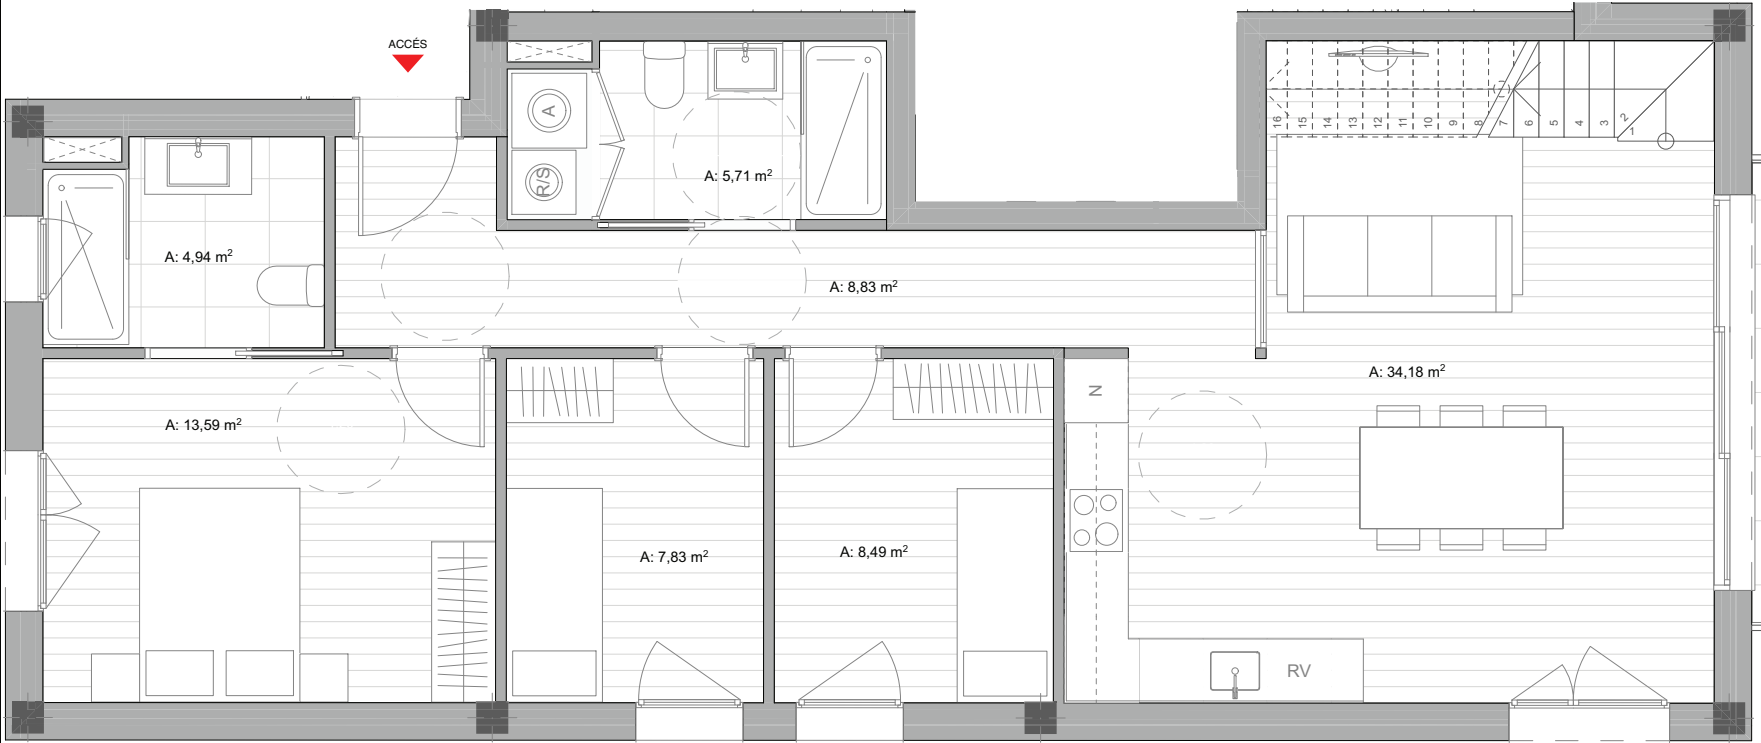

DATA IMPRESSIÓ: 14/4/25

HABITATGE 3 HABITACIONS:

Superfície construïda	100,19 m²
Balco	9,68 m²
TOTAL CONSTRUÏDES	109,87 m²
TOTAL ÚTIL	83,57 m²



© DEL FRARET

PROMOU:
VITALHOGAR
PROJECTE:
DURAN ARQUITECTES S.L.P



0 0,5 1
ESCALA GRÀFICA 1:50

* PLÀNOL SENSE VALOR CONTRACTUAL SUSCEPTIBLE DE SER MODIFICAT DURANT EL DESENVOLUPAMENT DE LES OBRES.
* EL PIS NOMÉS INCLOU L'ARMARI DE LA SUÏTE I NO INCLOU LA RESTA DE MOBILIARI DECORATIU.