



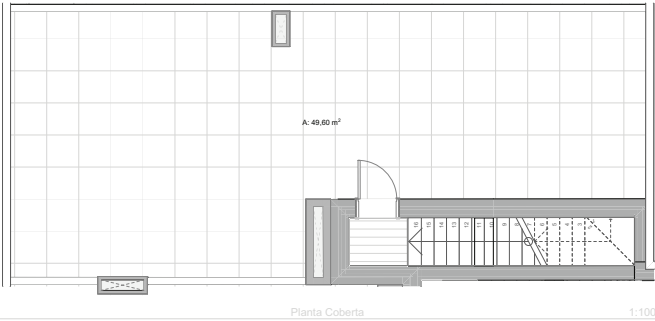

Planta Coberta

1:100

ACCÉS

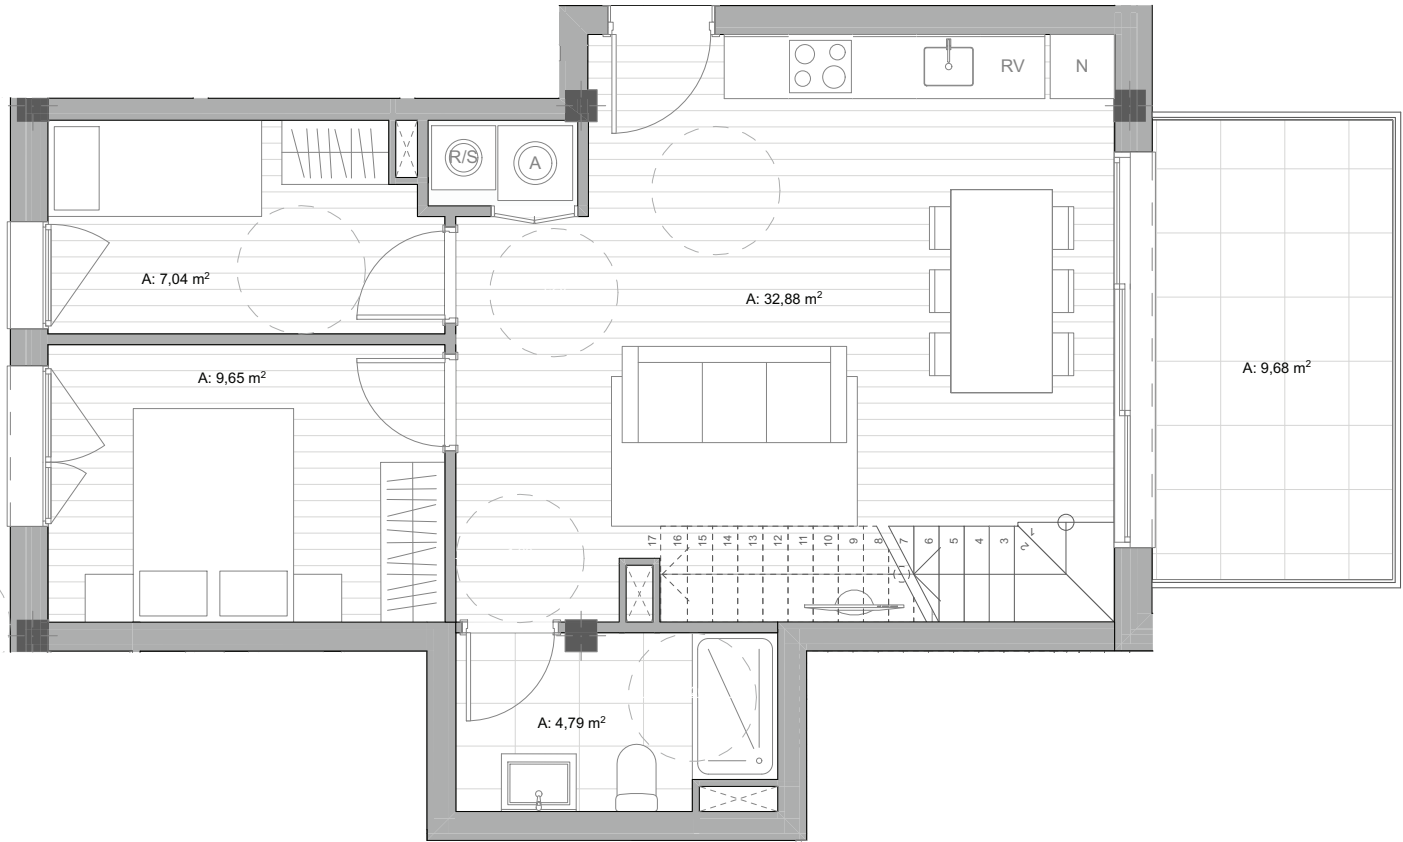

0 0.5 1
ESCALA GRÀFICA 1:50

* PLÀNOL SENSE VALOR CONTRACTUAL SUSCEPTIBLE DE SER MODIFICAT DURANT EL DESENVOLUPAMENT DE LES OBRES.
* EL PIS NOMÉS INCLOU L'ARMARI DE LA SUÏTE I NO INCLOU LA RESTA DE MOBILIARI DECORATIU.

DATA IMPRESSIÓ: 14/4/25

HABITATGE 2 HABITACIONS:

Superfície construïda	62,19 m²
Balco	9,68 m²
TOTAL CONSTRUÏDES	71,87 m²
TOTAL ÚTIL	54,36 m²



PROMOU:
VITALHOGAR
PROJECTE:
DURAN ARQUITECTES S.L.P

