



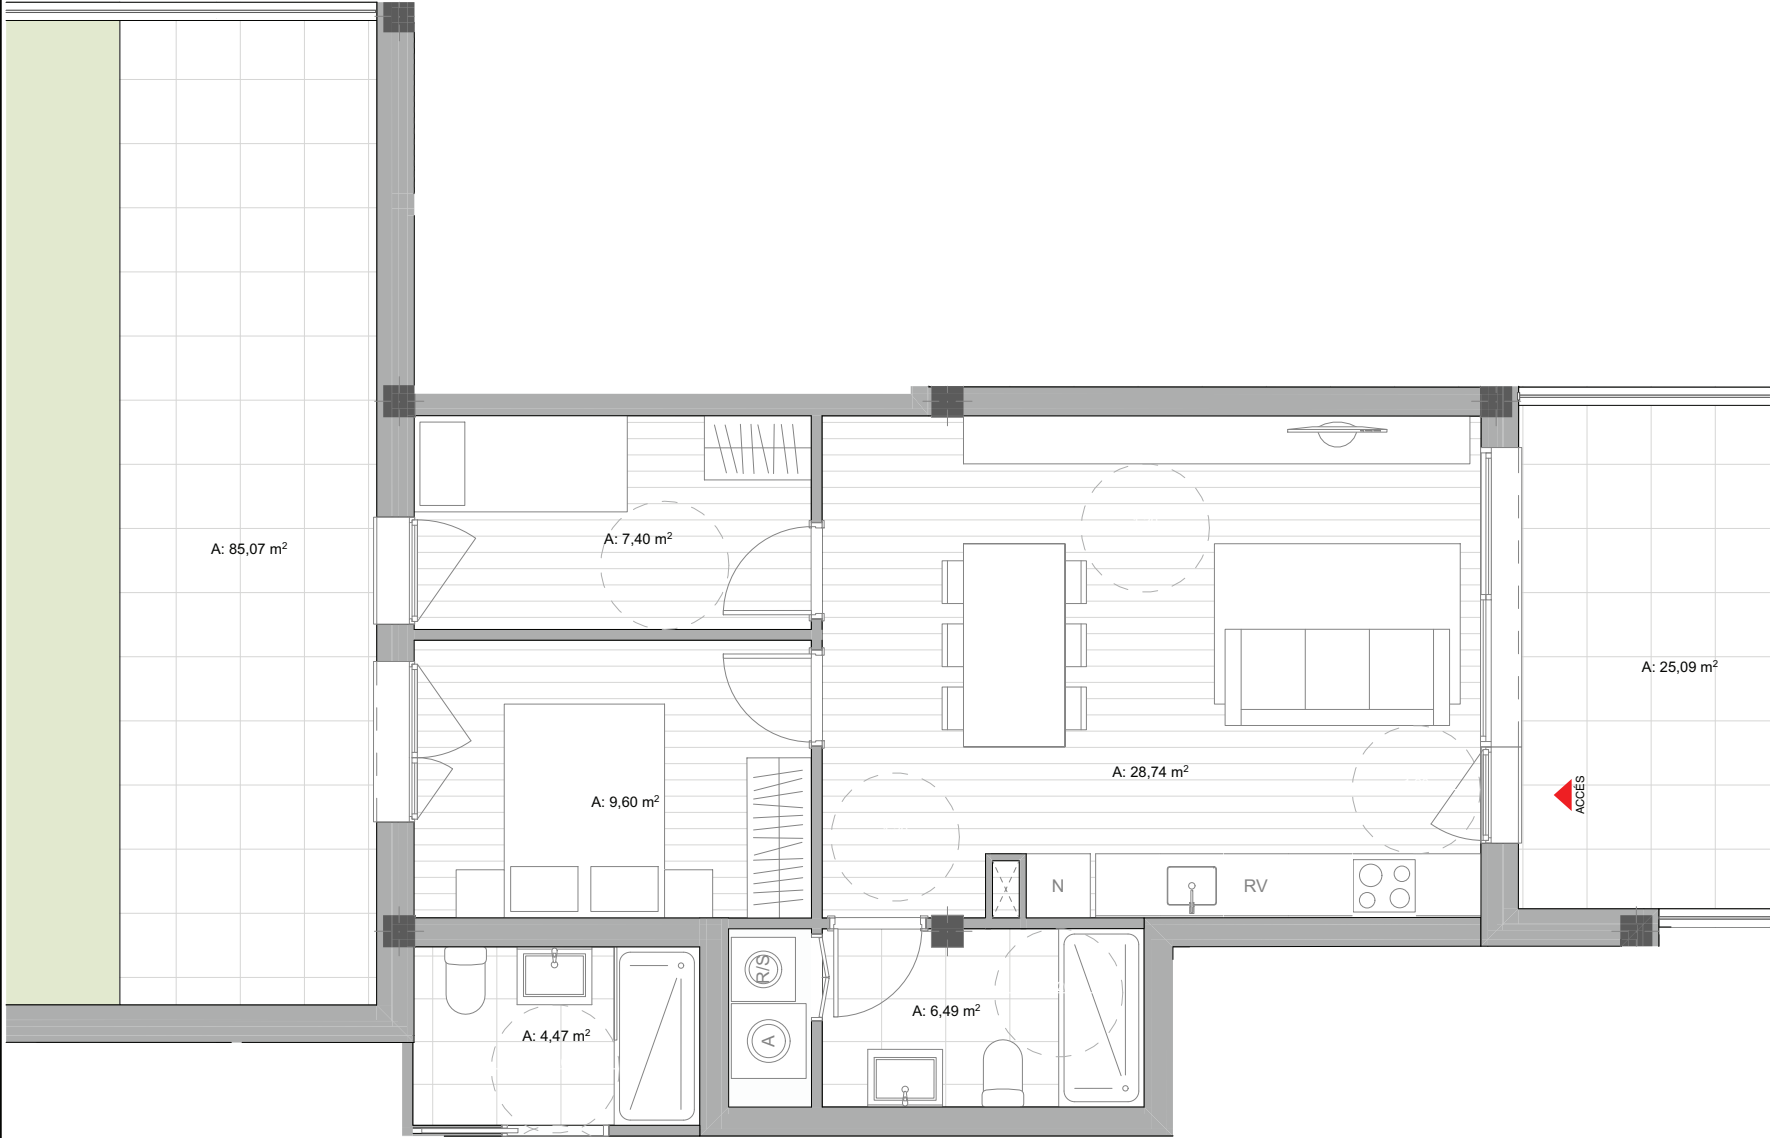

DATA IMPRESSIÓ: 14/4/25

HABITATGE 2 HABITACIONS:	
Superfície construïda	59,34 m²
Pati	110,16 m²
TOTAL CONSTRUÏDES	169,95 m²
TOTAL ÚTIL	52,23 m²

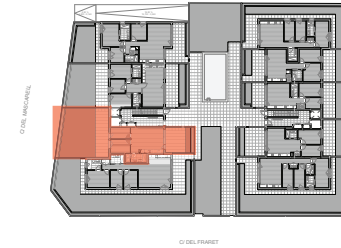

PROMOU:
VITALHOGAR
PROJECTE:
DURAN ARQUITECTES S.L.P



0 0,5 1
ESCALA GRÀFICA 1:50
* PLÀNOL SENSE VALOR CONTRACTUAL SUSCEPTIBLE DE SER MODIFICAT DURANT EL DESENVOLUPAMENT DE LES OBRES.
* EL PIS NOMÉS INCLOU L'ARMARI DE LA SUÏTE I NO INCLOU LA RESTA DE MOBILIARI DECORATIU.