



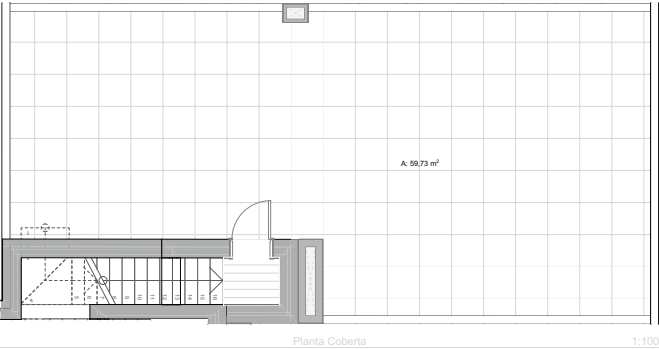

Planta Coberta 1:100

ACCÉS

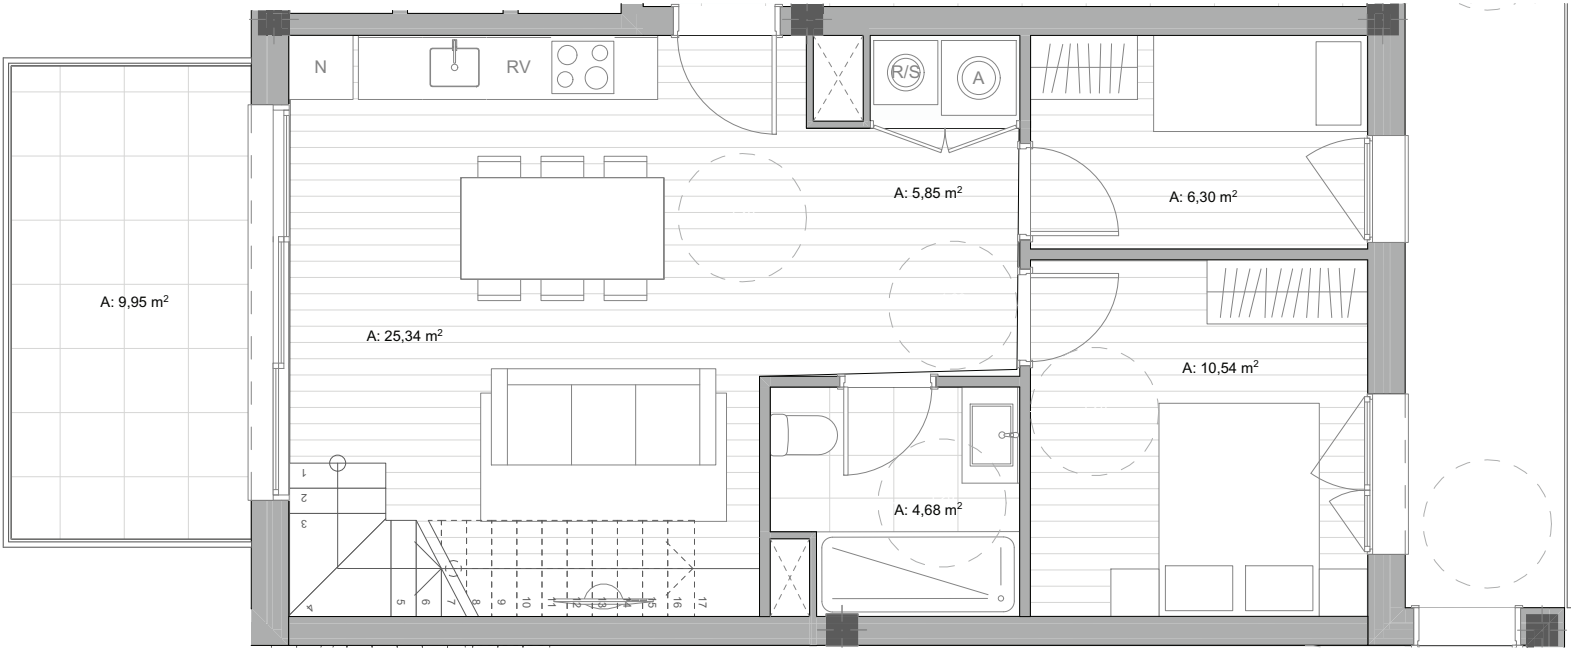

ESCALA GRÀFICA 1:50

* PLÀNOL SENSE VALOR CONTRACTUAL SUSCEPTIBLE DE SER MODIFICAT DURANT EL DESENVOLUPAMENT DE LES OBRES.
* EL PIS NOMÉS INCLOU L'ARMARI DE LA SUÏTE I NO INCLOU LA RESTA DE MOBILIARI DECORATIU.

DATA IMPRESSIÓ: 14/4/25

HABITATGE 2 HABITACIONS:

Superfície construïda	60,54 m²
Balco	9,95 m²
TOTAL CONSTRUÏDES	70,49 m²
TOTAL ÚTIL	52,71 m²



PROMOU:
VITALHOGAR
PROJECTE:
DURAN ARQUITECTES S.L.P

