
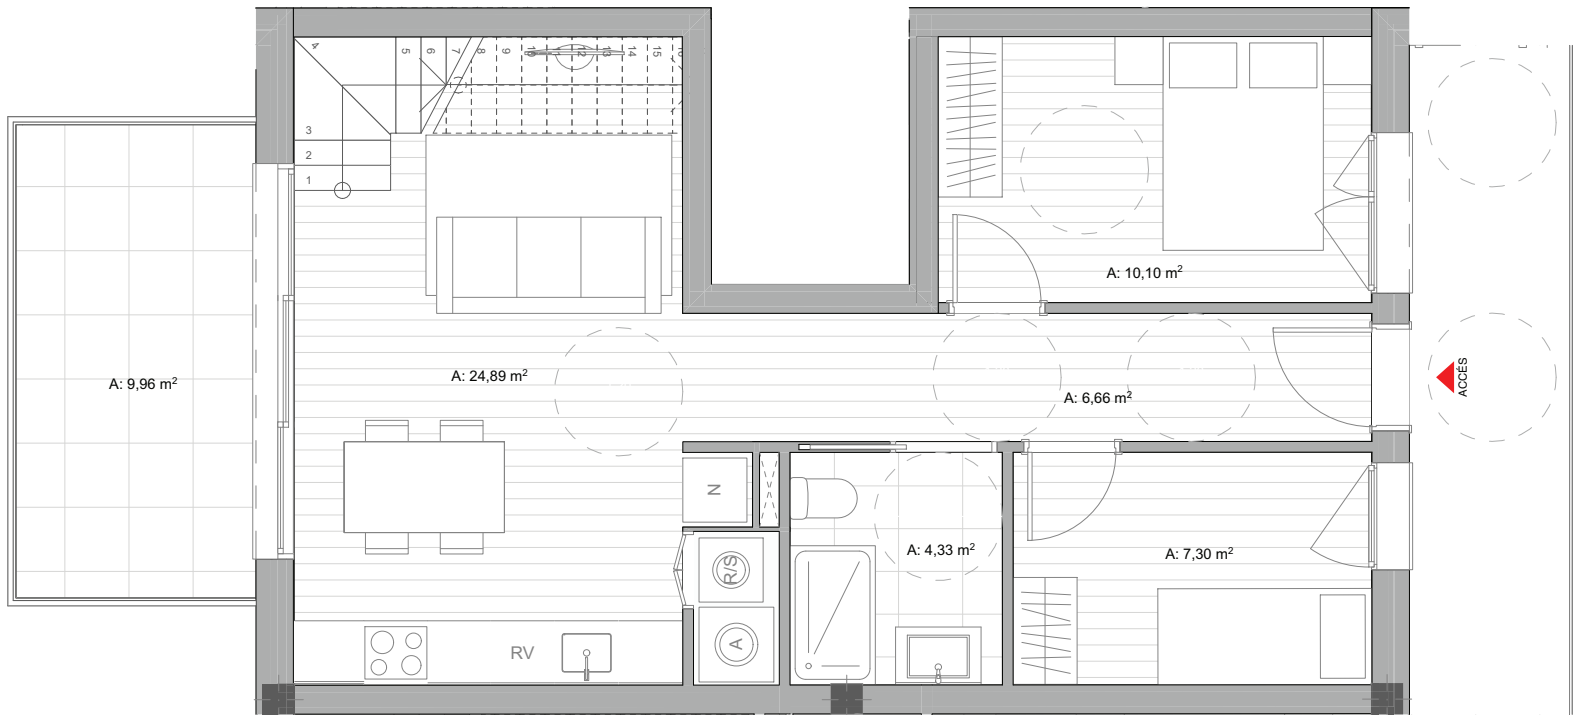


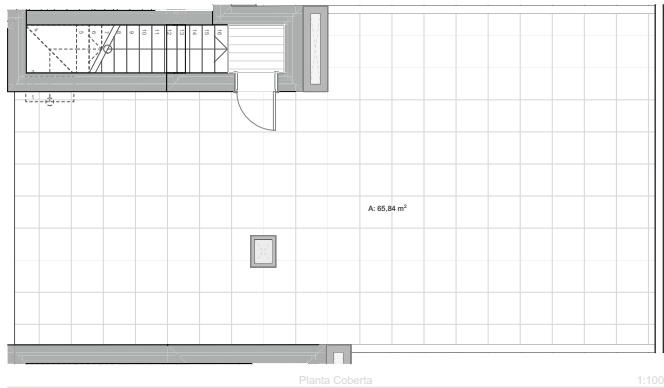

0 0,5 1

ESCALA GRÀFICA 1:50

* PLÀNOL SENSE VALOR CONTRACTUAL SUSCEPTIBLE DE SER MODIFICAT DURANT EL DESENVOLUPAMENT DE LES OBRES.

* EL PIS NOMÉS INCLOU L'ARMARI DE LA SUÏTE I NO INCLOU LA RESTA DE MOBILIARI DECORATIU.

DATA IMPRESSIÓ: 14/4/25

HABITATGE 2 HABITACIONS:

Superfície construïda	61,79 m²
Balcó	9,96 m²
TOTAL CONSTRUÏDES	71,75 m²
TOTAL ÚTIL	53,28 m²



PROMOU:
VITALHOGAR

PROJECTE:
DURAN ARQUITECTES S.L.P

