



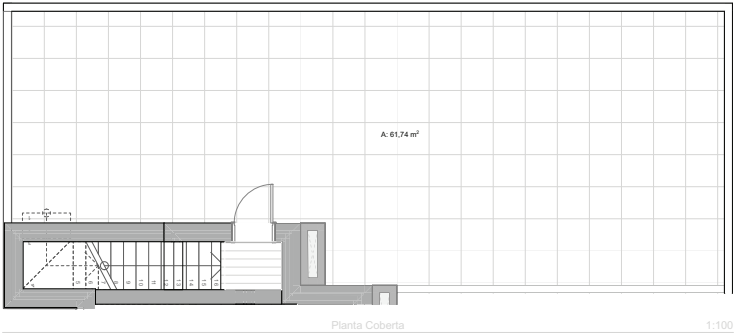

Planta Coberta 1:100

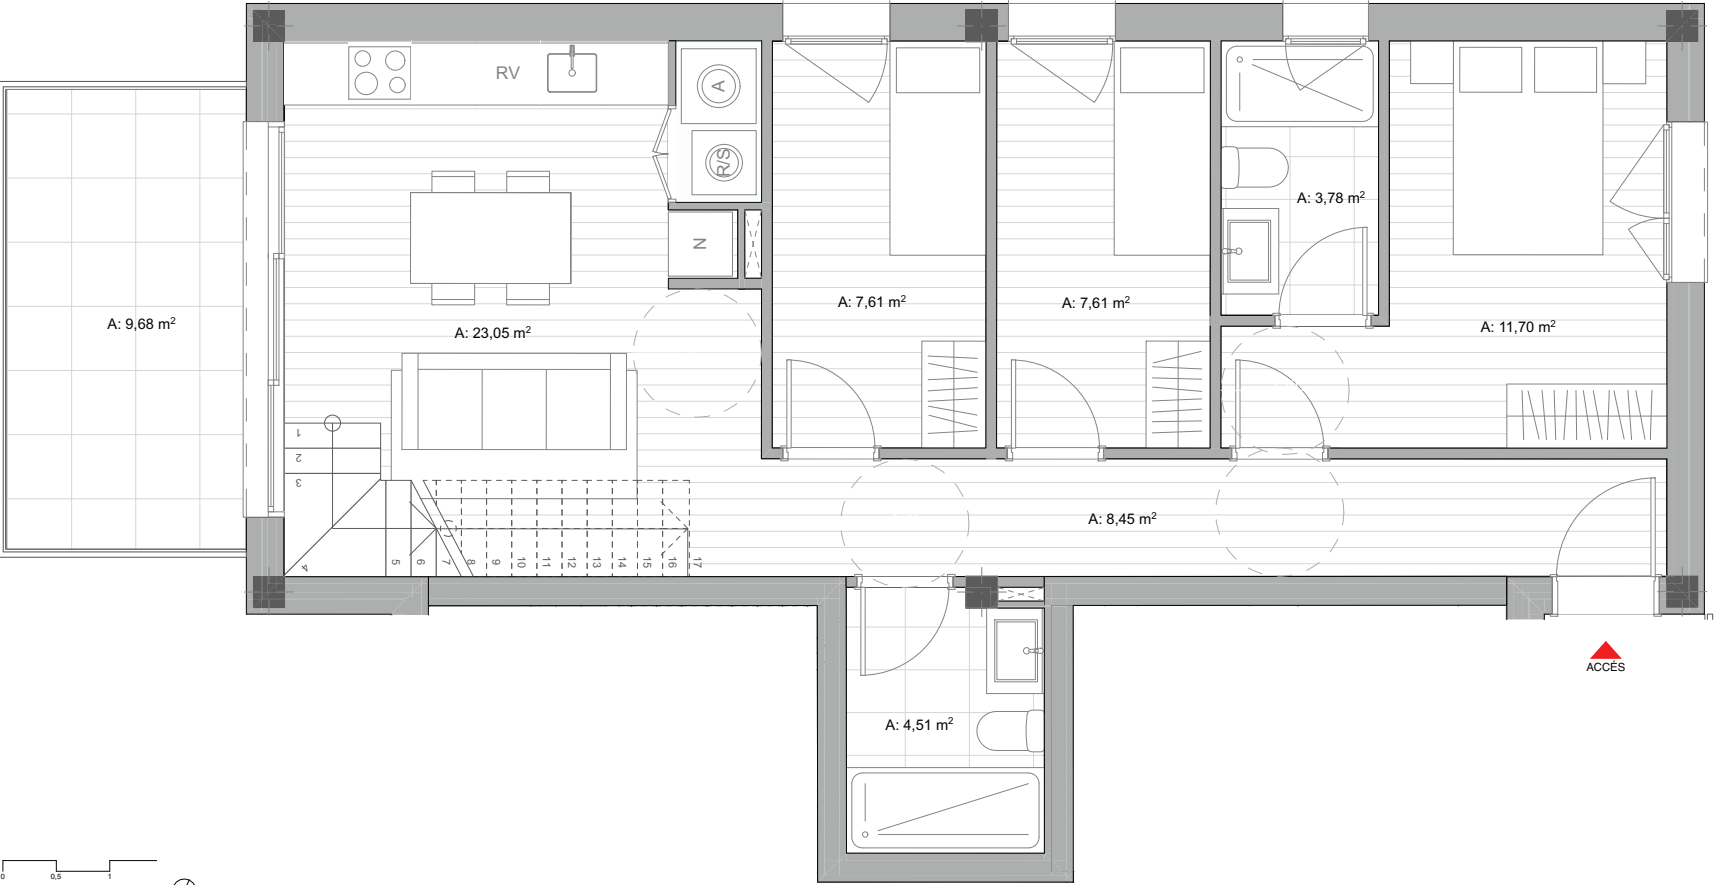

ESCALA GRÁFICA 1:50

* PLANOL SENSE VALOR CONTRACTUAL SUSCEPTIBLE DE SER MODIFICAT DURANT EL DESENVOLUPAMENT DE LES OBRES.
* EL PIS NOMÉS INCLOU L'ARMARI DE LA SUITE I NO INCLOU LA RESTA DE MOBILIARI DECORATIU.

DATA IMPRESSIÓ: 14/4/25

HABITATGE 3 HABITACIONS:	
Superfície construïda	80,85 m²
Balcó	9,68 m²
TOTAL CONSTRUÏDES	90,53 m²
TOTAL ÚTIL	66,71 m²



PROMOU:
VITALHOGAR
PROJECTE:
DURAN ARQUITECTES S.L.P

