


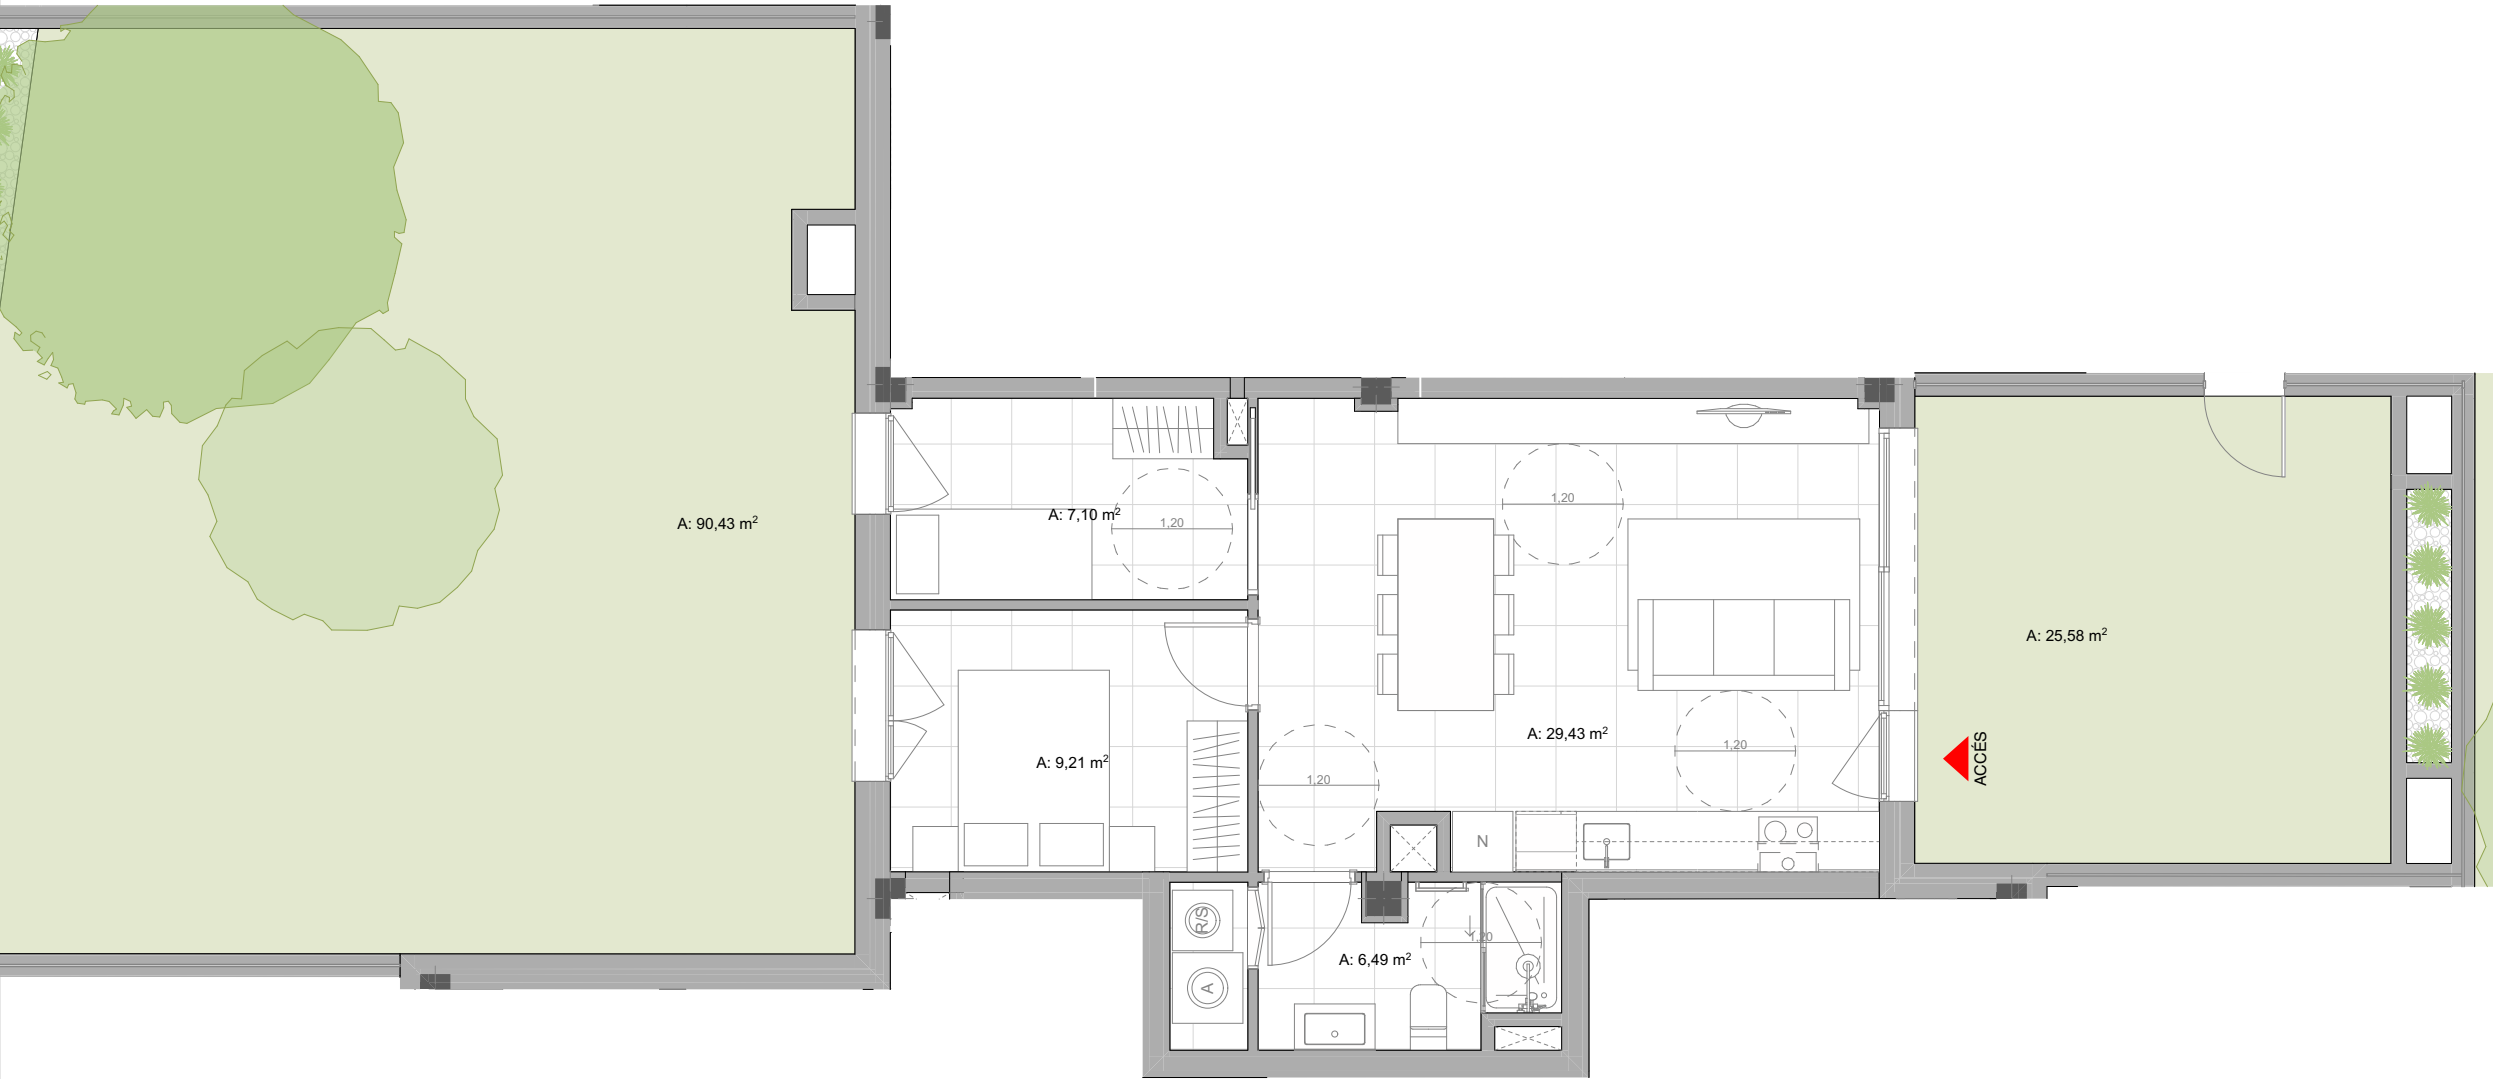

DATA IMPRESSIÓ: 20/11/25

HABITATGE 2 HABITACIONS:	
Superfície construïda	59,34 m²
Pati	116,01 m²
TOTAL CONSTRUÏDES	175,35 m²
TOTAL ÚTIL	52,23 m²



PROMOU:
VITALHOGAR 96, S.L.U.
PROJECTE:
DURAN ARQUITECTES S.L.P



* PLÀNOL SENSE VALOR CONTRACTUAL SUSCEPTIBLE DE SER MODIFICAT DURANT EL DESENVOLUPAMENT DE LES OBRES.
* EL PIS NOMÉS INCLOU L'ARMARI DE LA SUITE I NO INCLOU LA RESTA DE MOBILIARI DECORATIU