




DATA IMPRESSIÓ: 20/11/25

HABITATGE 2 HABITACIONS:	
Superfície construïda	54,16 m²
Pati	55,34 m²
TOTAL CONSTRUÏDES	109,50 m²
TOTAL ÚTIL	47,44 m²

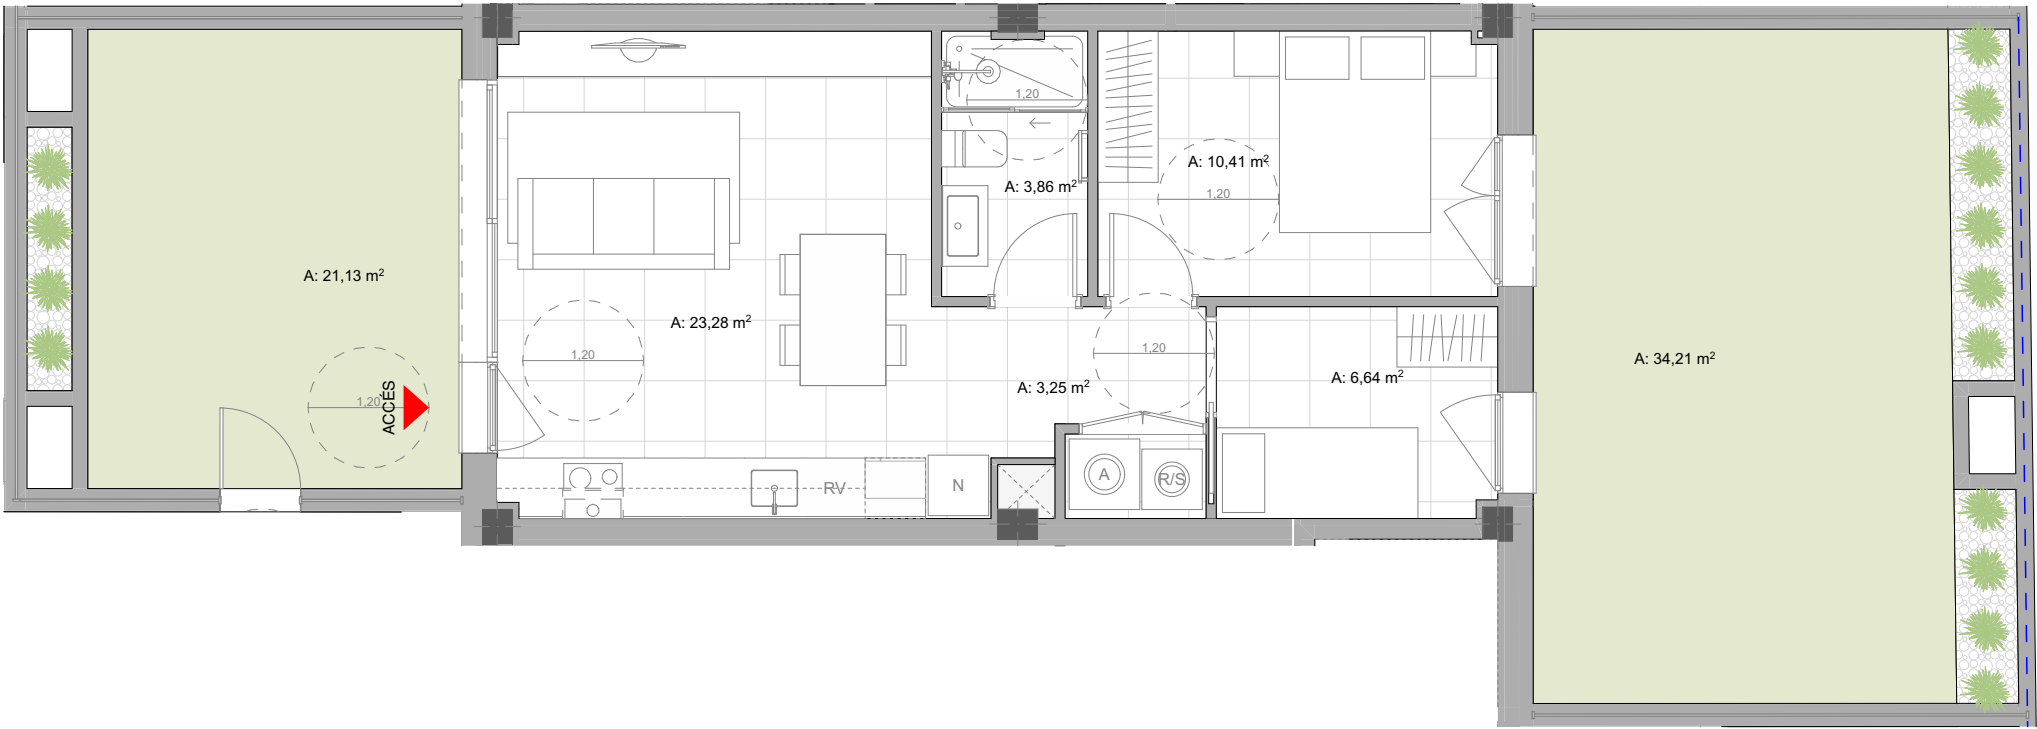

0 0,75 1,5 2,25 3
ESCALA GRÀFICA 1:75

* PLÀNOL SENSE VALOR CONTRACTUAL SUSCEPTIBLE DE SER MODIFICAT DURANT EL DESENVOLUPAMENT DE LES OBRES.
* EL PIS NOMÉS INCLOU L'ARMARI DE LA SUÏTE I NO INCLOU LA RESTA DE MOBILIARI DECORATIU

PROMOU:
VITALHOGAR 96, S.L.U.
PROJECTE:
DURAN ARQUITECTES S.L.P

