


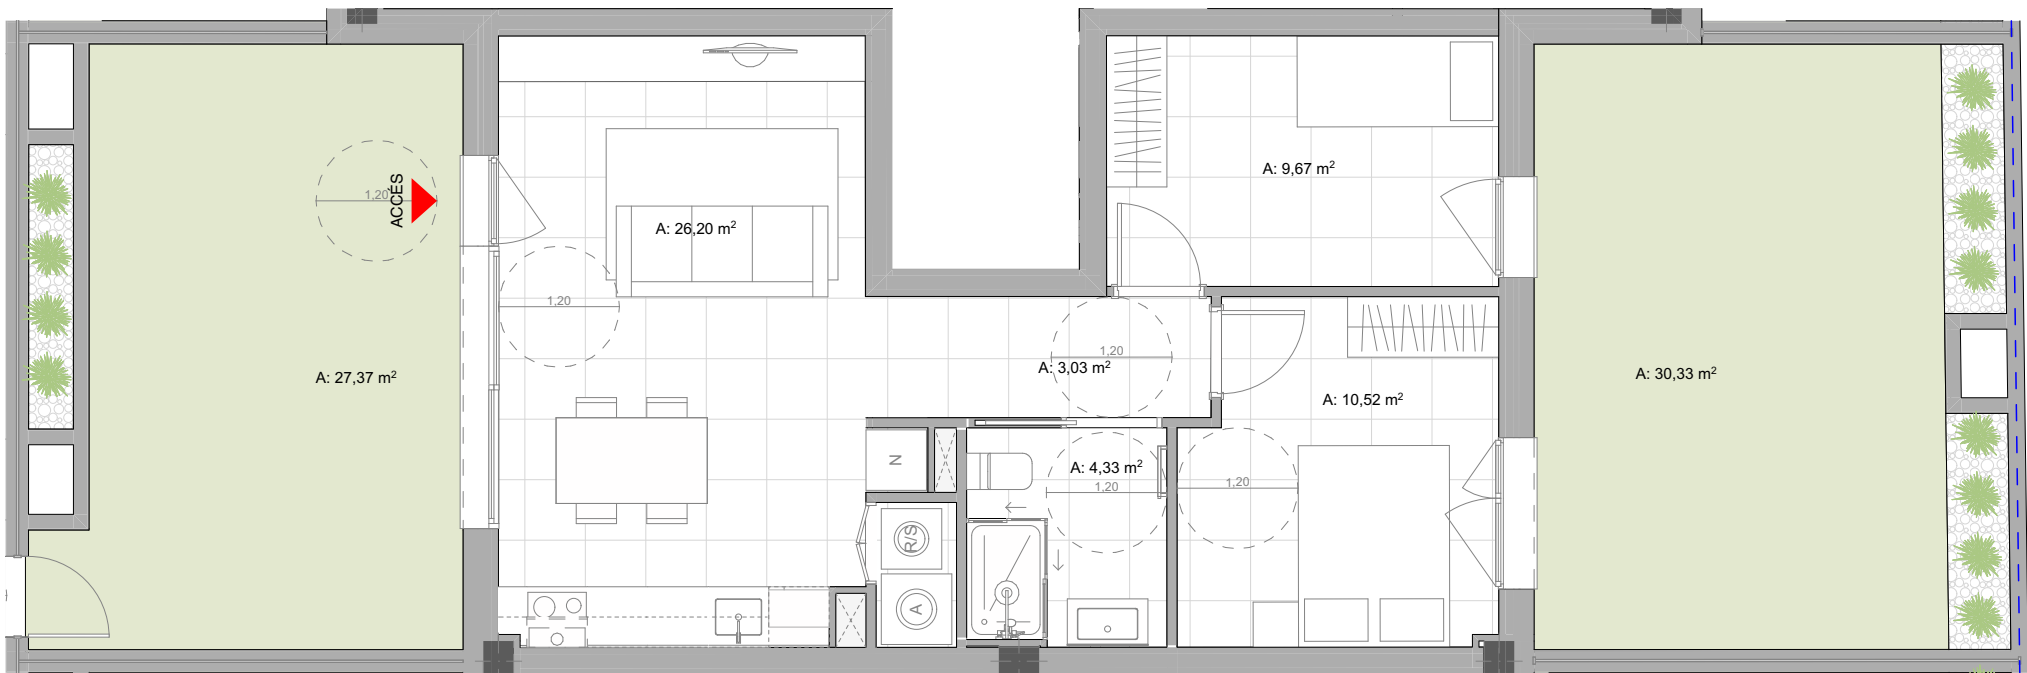

DATA IMPRESSIÓ: 20/11/25

HABITATGE 2 HABITACIONS:	
Superfície construïda	61,81 m²
Pati	57,70 m²
TOTAL CONSTRUÏDES	119,51 m²
TOTAL ÚTIL	53,75 m²

